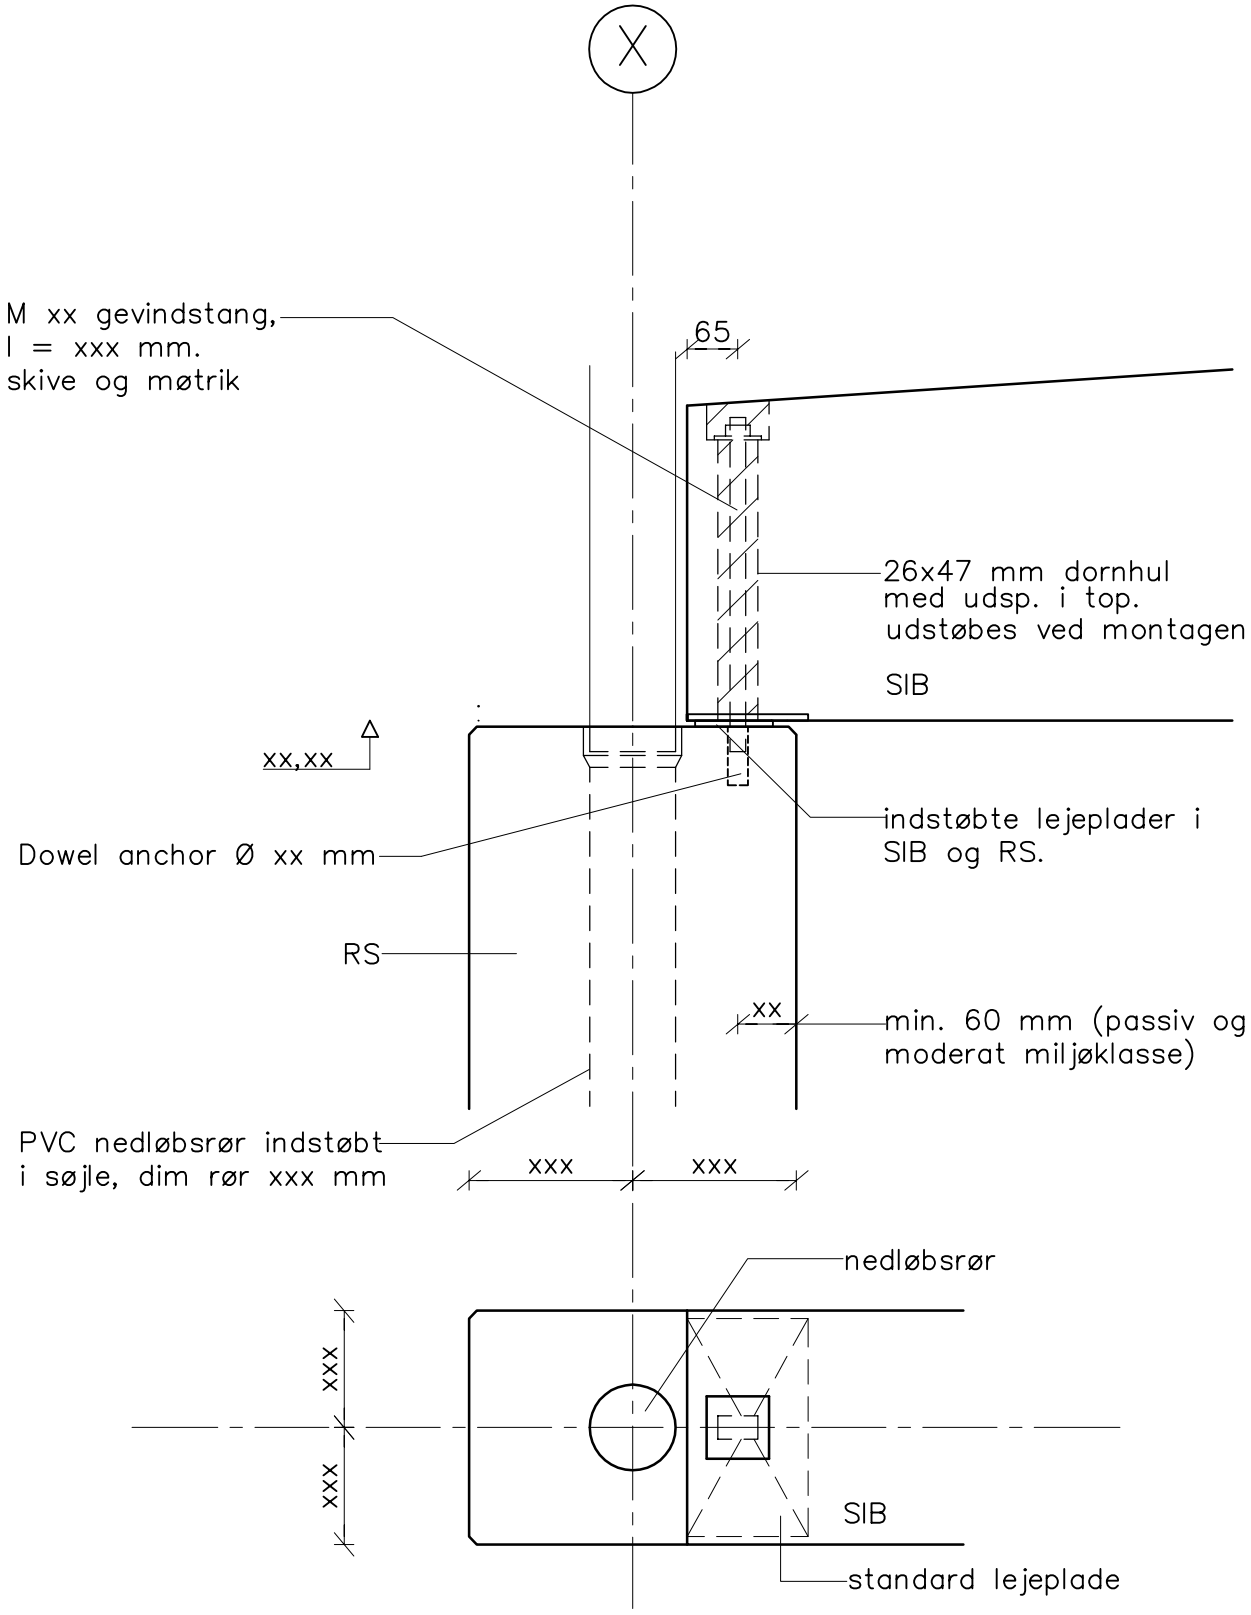

Samling mellem RS / SIB–bjælke.
(dornsamling – indstøbt nedløbsrør i RS)

cnsvijep 18.03.26 Kl:14.51 D3–404.dwg

CONSOLIS SPÆNCOM	Oldenburg Allé 3 2630 Taastrup Telefon: 8888 8200	Kt. vje	Pl.
		Ki.	Ok.

Dato 14.04.26 Rev. Udg.	Sag Standardsamling RS/SIB (dornsaml.–afløb)	Sag nr. Tegn. nr. D3.404