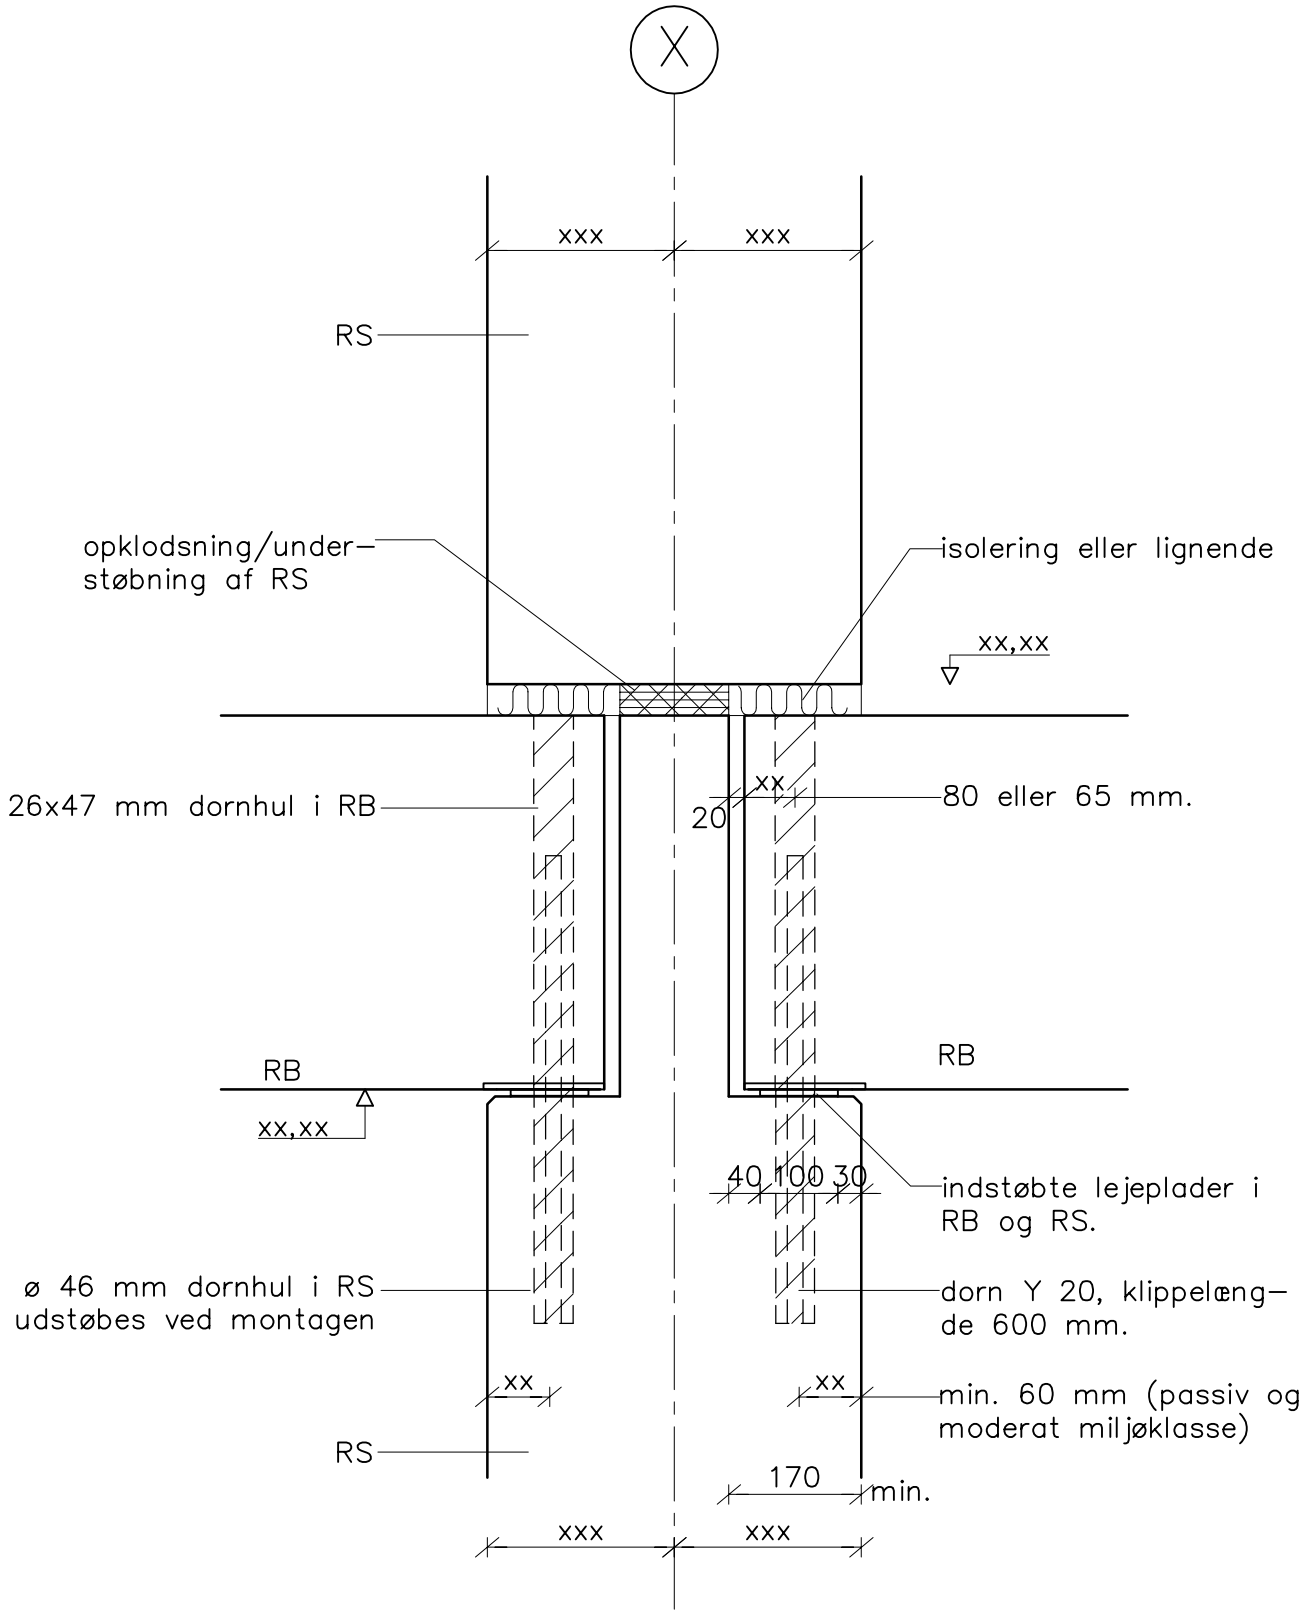

Samling mellem RS / RB-bjælker (dornsamling - etagekryds)

cnsvijep 18.03.26 Kl:14.35 D3-101.dwg

CONSOLIS SPÆNCOM	Oldenburg Allé 3 2630 Taastrup Telefon: 8888 8200	Kt. vje	Pl.
		Ki.	Ok.

Dato 14.04.26 Rev. Udg.	Sag Standardsamling RS-RS / RB-RB (etagekryds)	Sag nr. Tegn. nr. D3.101