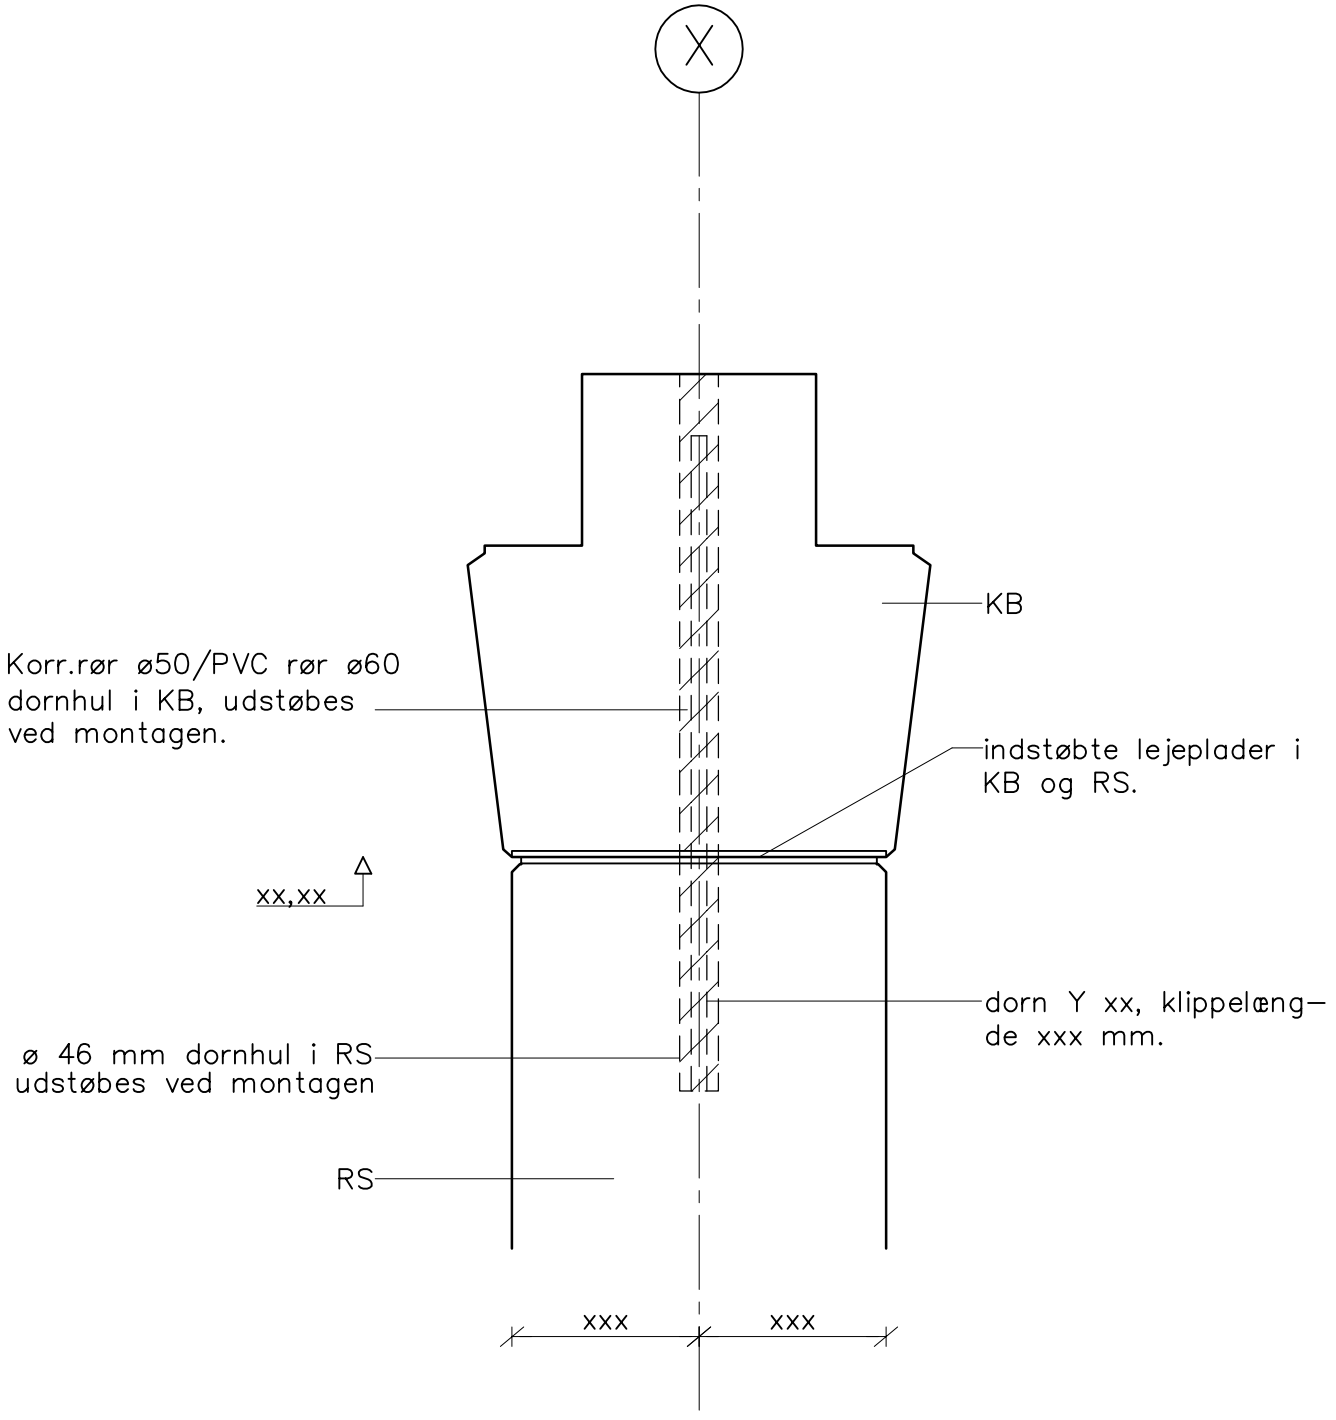

Samling mellem RS / KB-bjælke (dornsamling)

cnsvijep 18.03.26 Kl: 14.44 D3-204.dwg

CONSOLIS SPÆNCOM
Oldenburg Allé 3
2630 Taastrup
Telefon: 8888 8200

Kt.	Pl.
vje	
Ki.	Ok.

Dato 14.04.26
Rev. Udg.

Sag Standardsamling
RS / KB (dornsamling-snit)

Sag nr.
Tegn. nr. D3.204