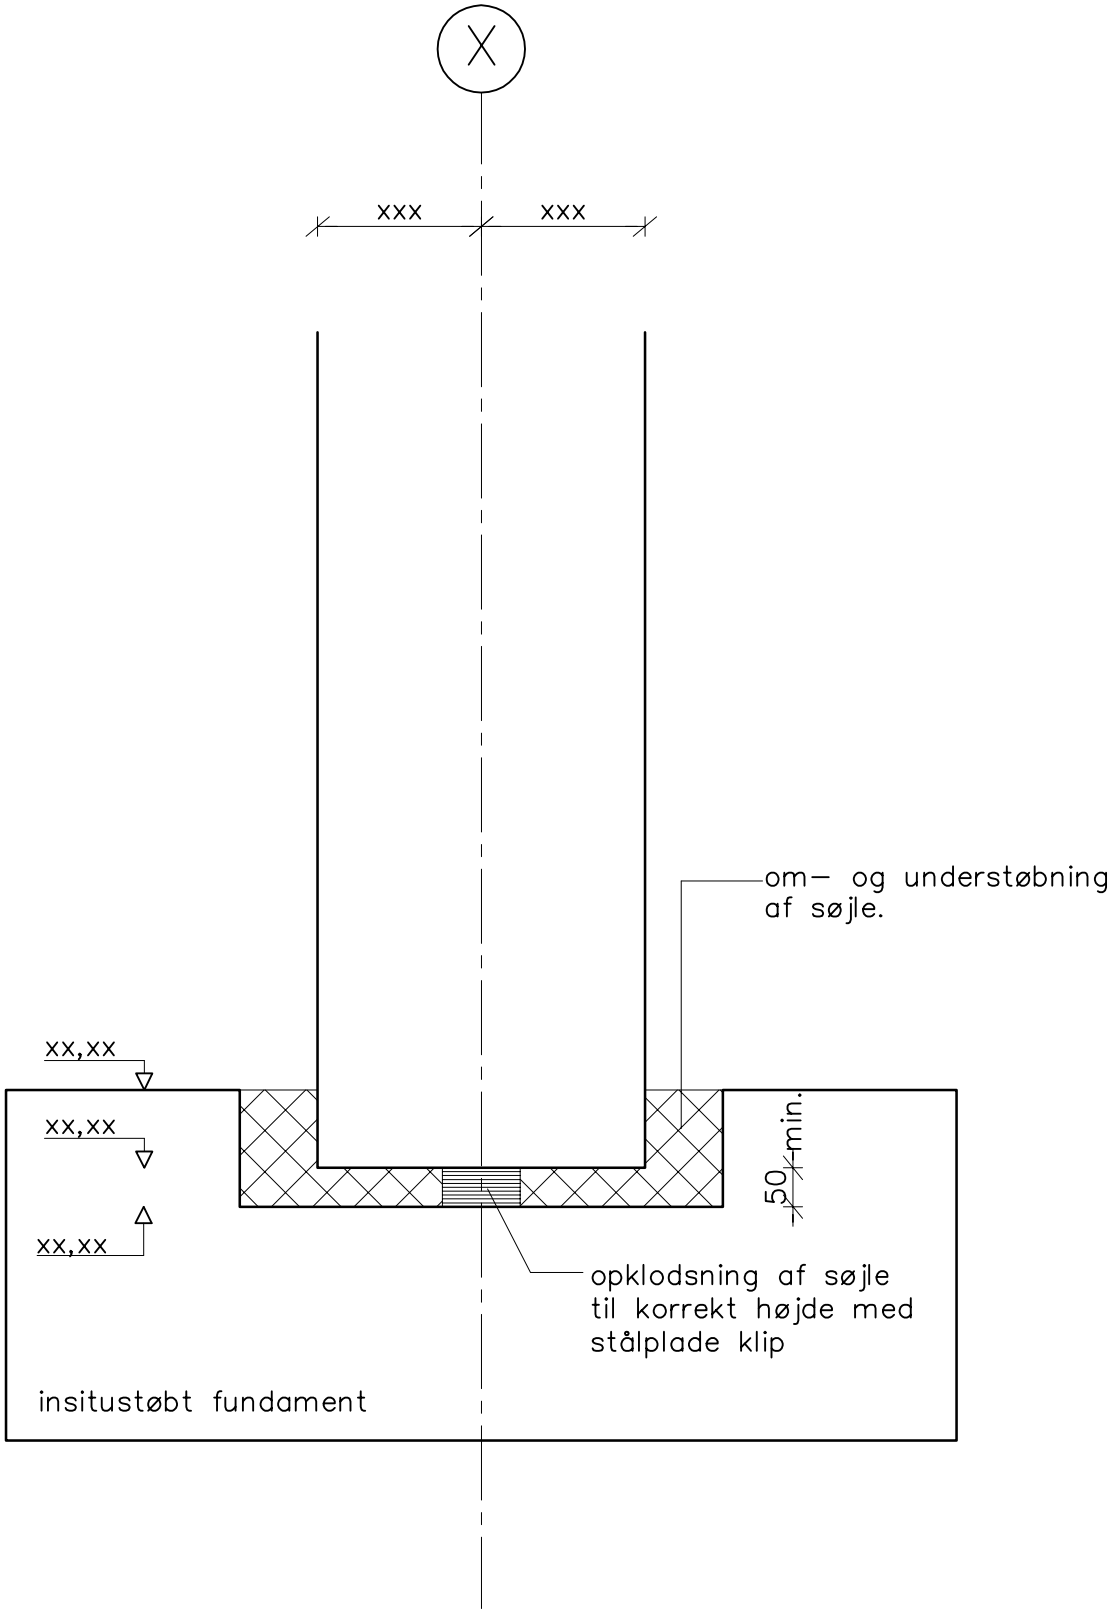

insitustøbt fundament / RS (pendulsøjle)

cnsvijep 18.03.26 Kl:14.54 D3–502.dwg

CONSOLIS SPÆNCOM	Oldenburg Allé 3 2630 Taastrup Telefon: 8888 8200	Kt. vje	Pl.
		Ki.	Ok.

Dato 14.0426 Rev. Udg.	Sag Standardsamling RS/insitu fund. (pendulsøjle)	Sag nr. Tegn. nr. D3.502