


crnssinié 24.03.21 Kl: 15.48 D3-204.dwg

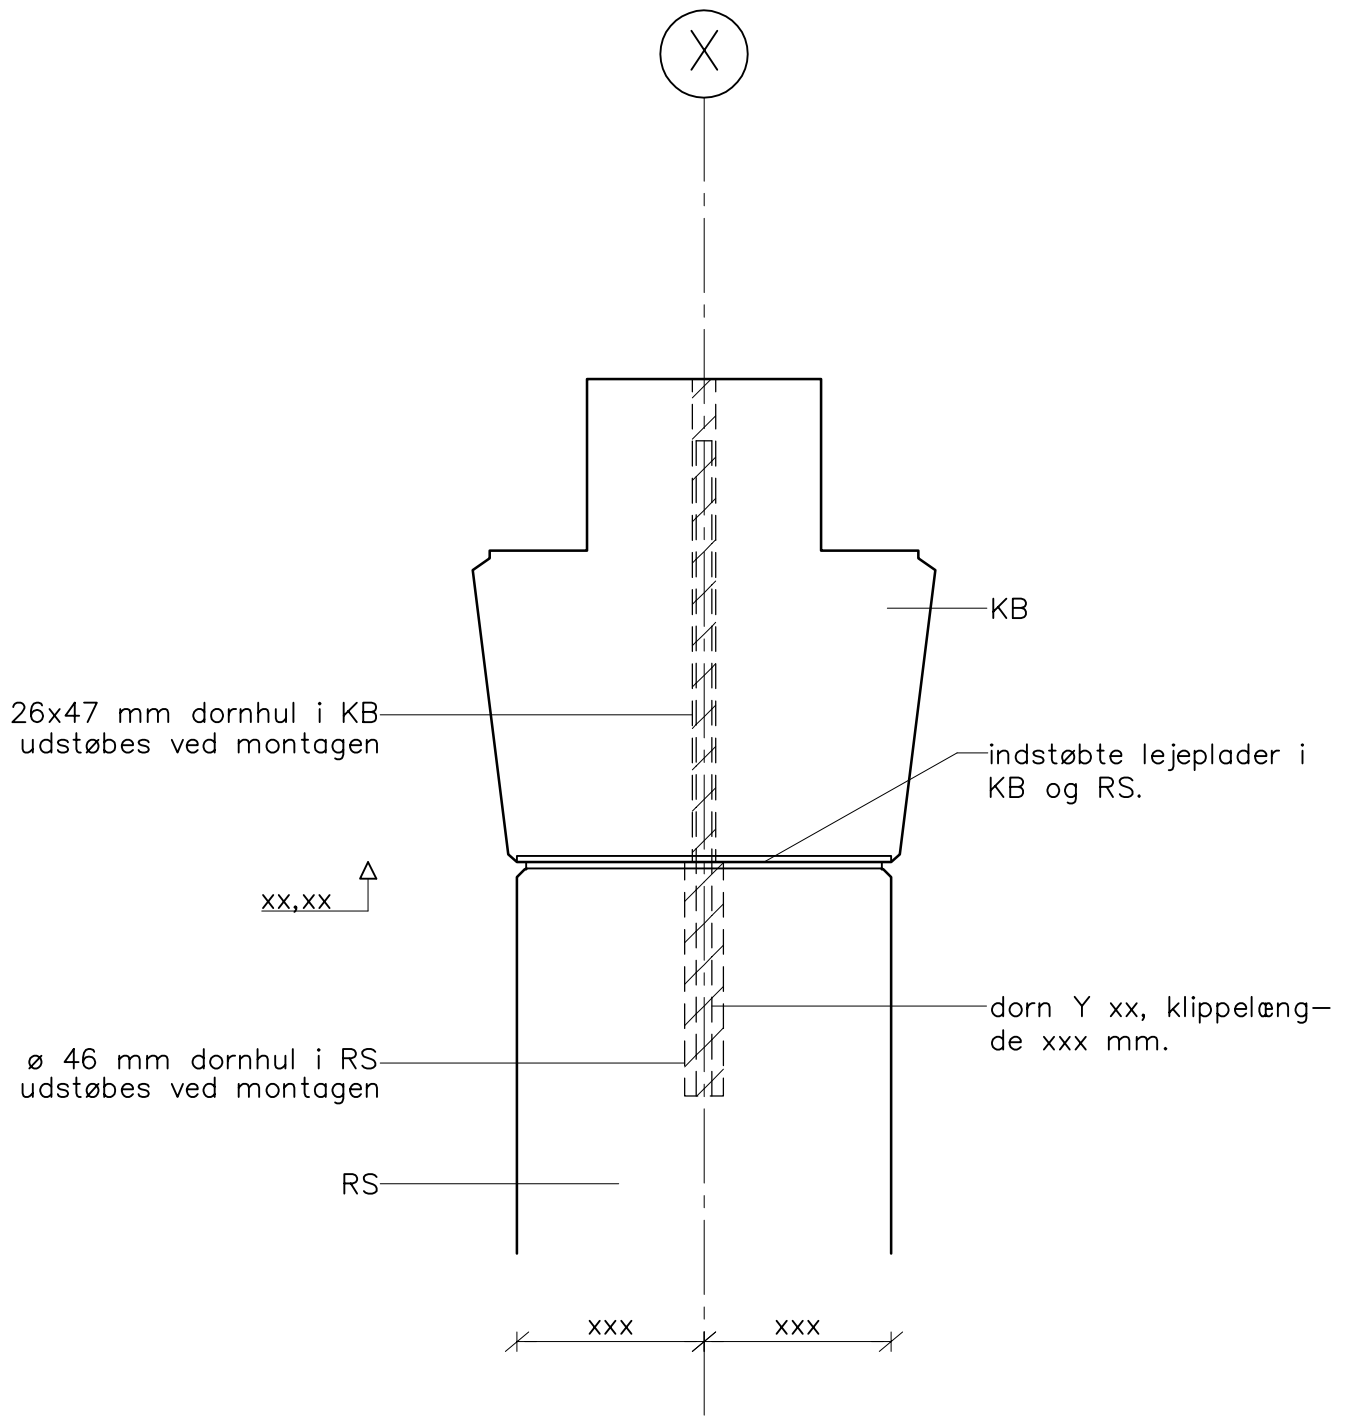

Samling mellem RS / KB-bjælke (dornsamling)

**CONSOLIS**  
**SPÆNCOM**

Akacievej 1  
2640 Hedehusene  
Telefon: 8888 8200

Kt.  
bg  
Ki.

Pl.  
Ok.

Dato 01.11.14  
Rev. Udg.

Sag

**Standardsamling**  
RS / KB ( dornsamling-snit )

Sag nr.

Tegn. nr. **D3.204**