


snit a-a

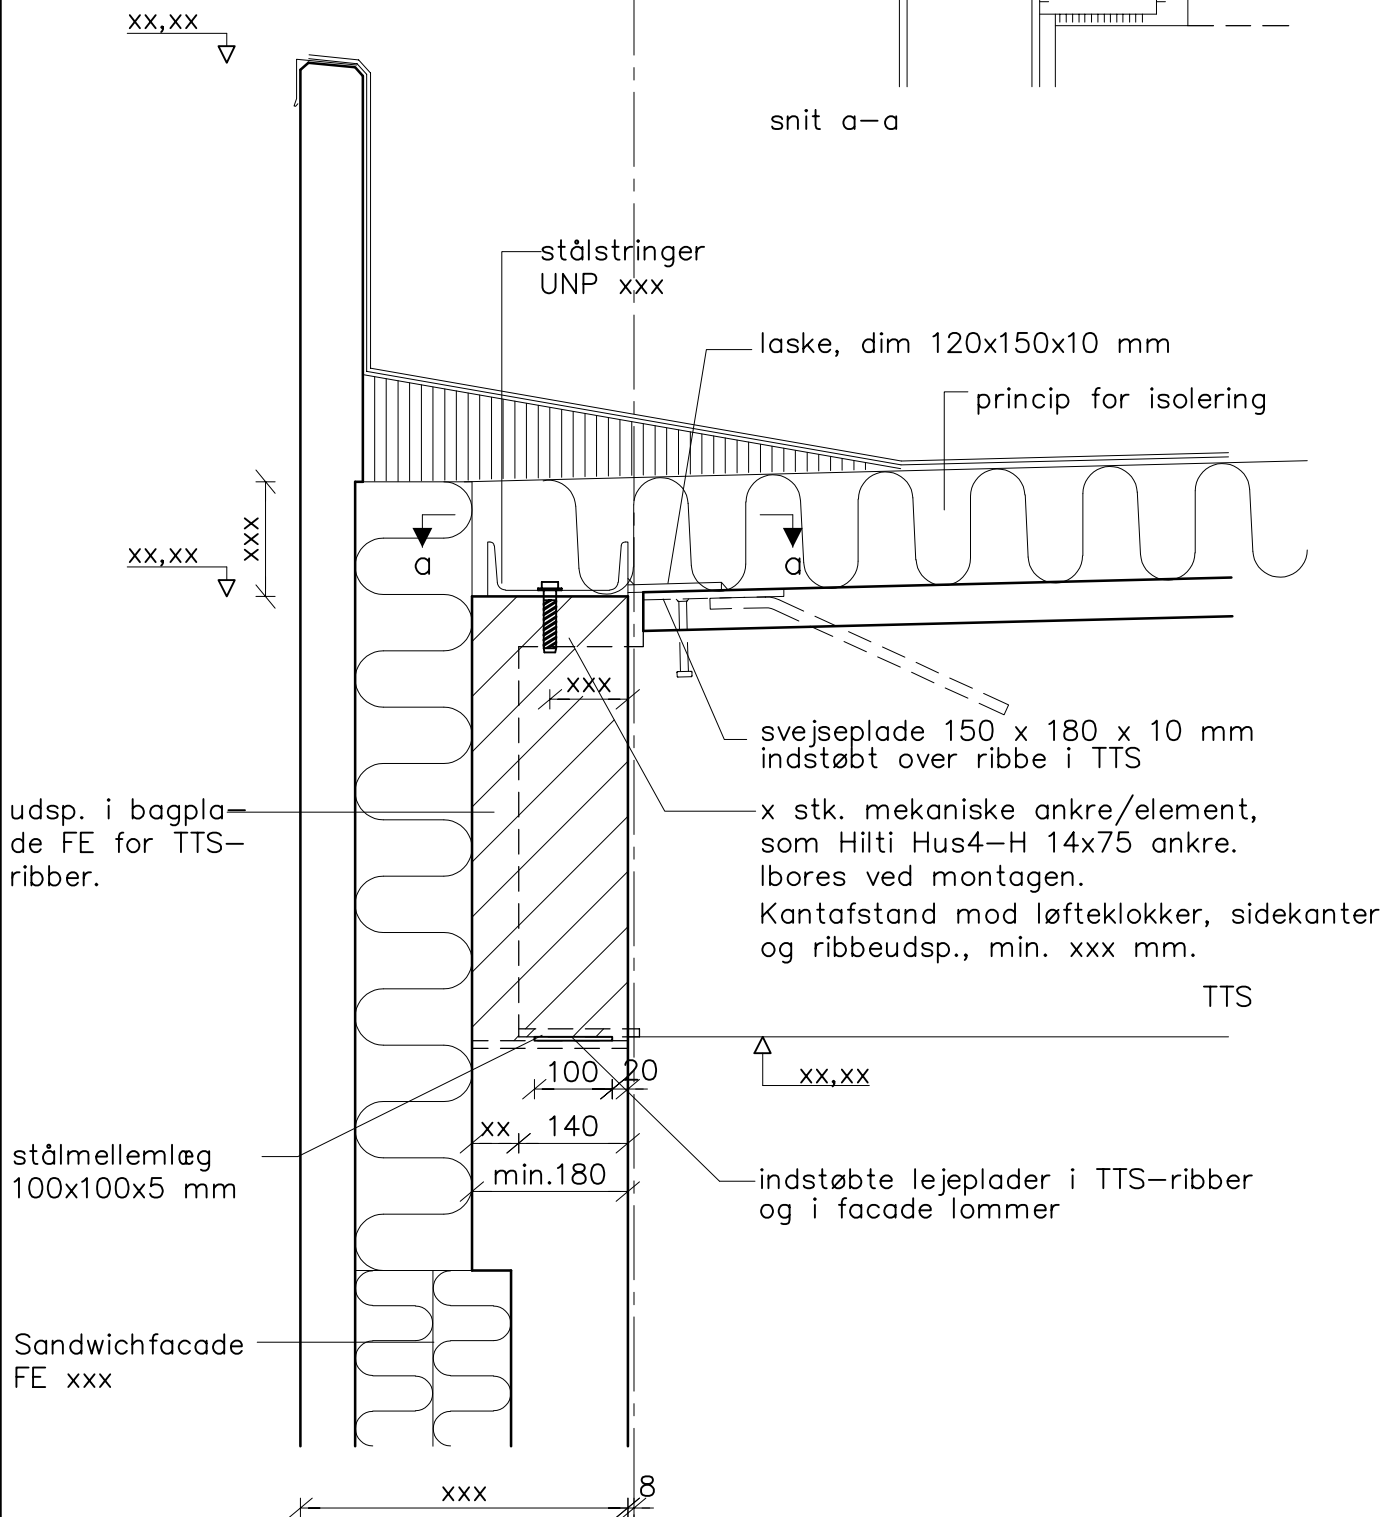

Detailsnit visende samling mellem TTS-tagplader og sandwich facader med stålstringer.

cnsvi.jep 13.05.24 Kl: 09.2. D1-101.dwg

CONSOLIS SPÆNCOM	Akacievej 1 2640 Hedehusene Telefon: 8888 8200	Kt. vje	Pl.
		Ki.	Ok.

Dato 13.05.24	Sag	Standardsamling	Sag nr.
Rev.	Udg.	TTS/FE/UNP	Tegn. nr. D1.101