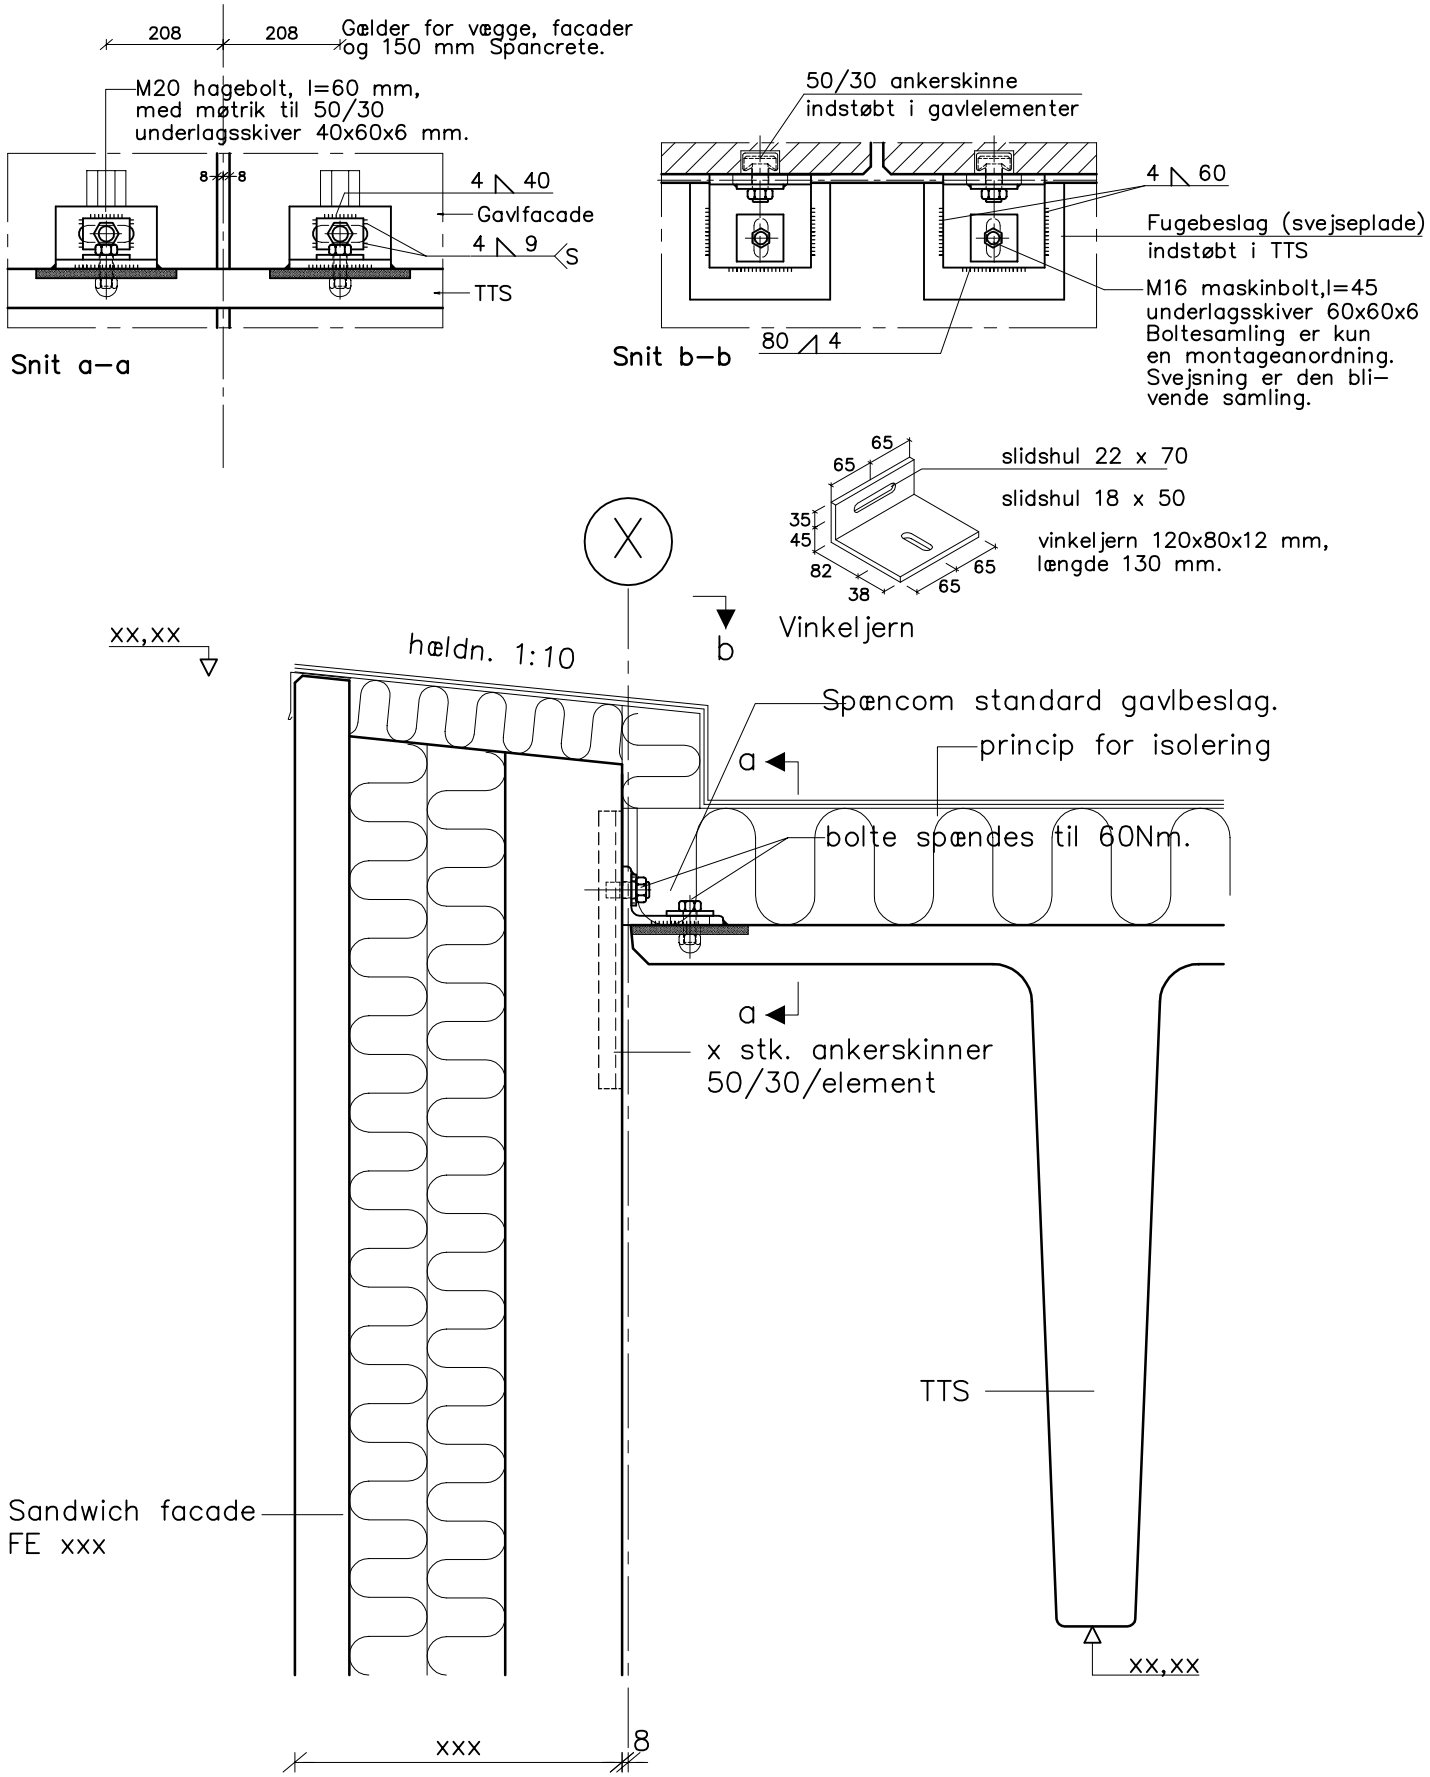

Detailsnit visende samling mellem TTS–tagplader og sandwich facader i gavl.

cnssinie 24.03.21 Kl: 08.07 D1–103.dwg

CONSOLIS SPÆNCOM	Akacievej 1 2640 Hedehusene Telefon: 8888 8200	Kt. bg	Pl.
		Ki.	Ok.

Dato 01.11.14 Rev. Udg.	Sag **Standardsamling** TTS/FE (gavl)	Sag nr. Tegn. nr. D1.103