


crnssinie 24.03.21 Kl: 16.02 D4-101.dwg

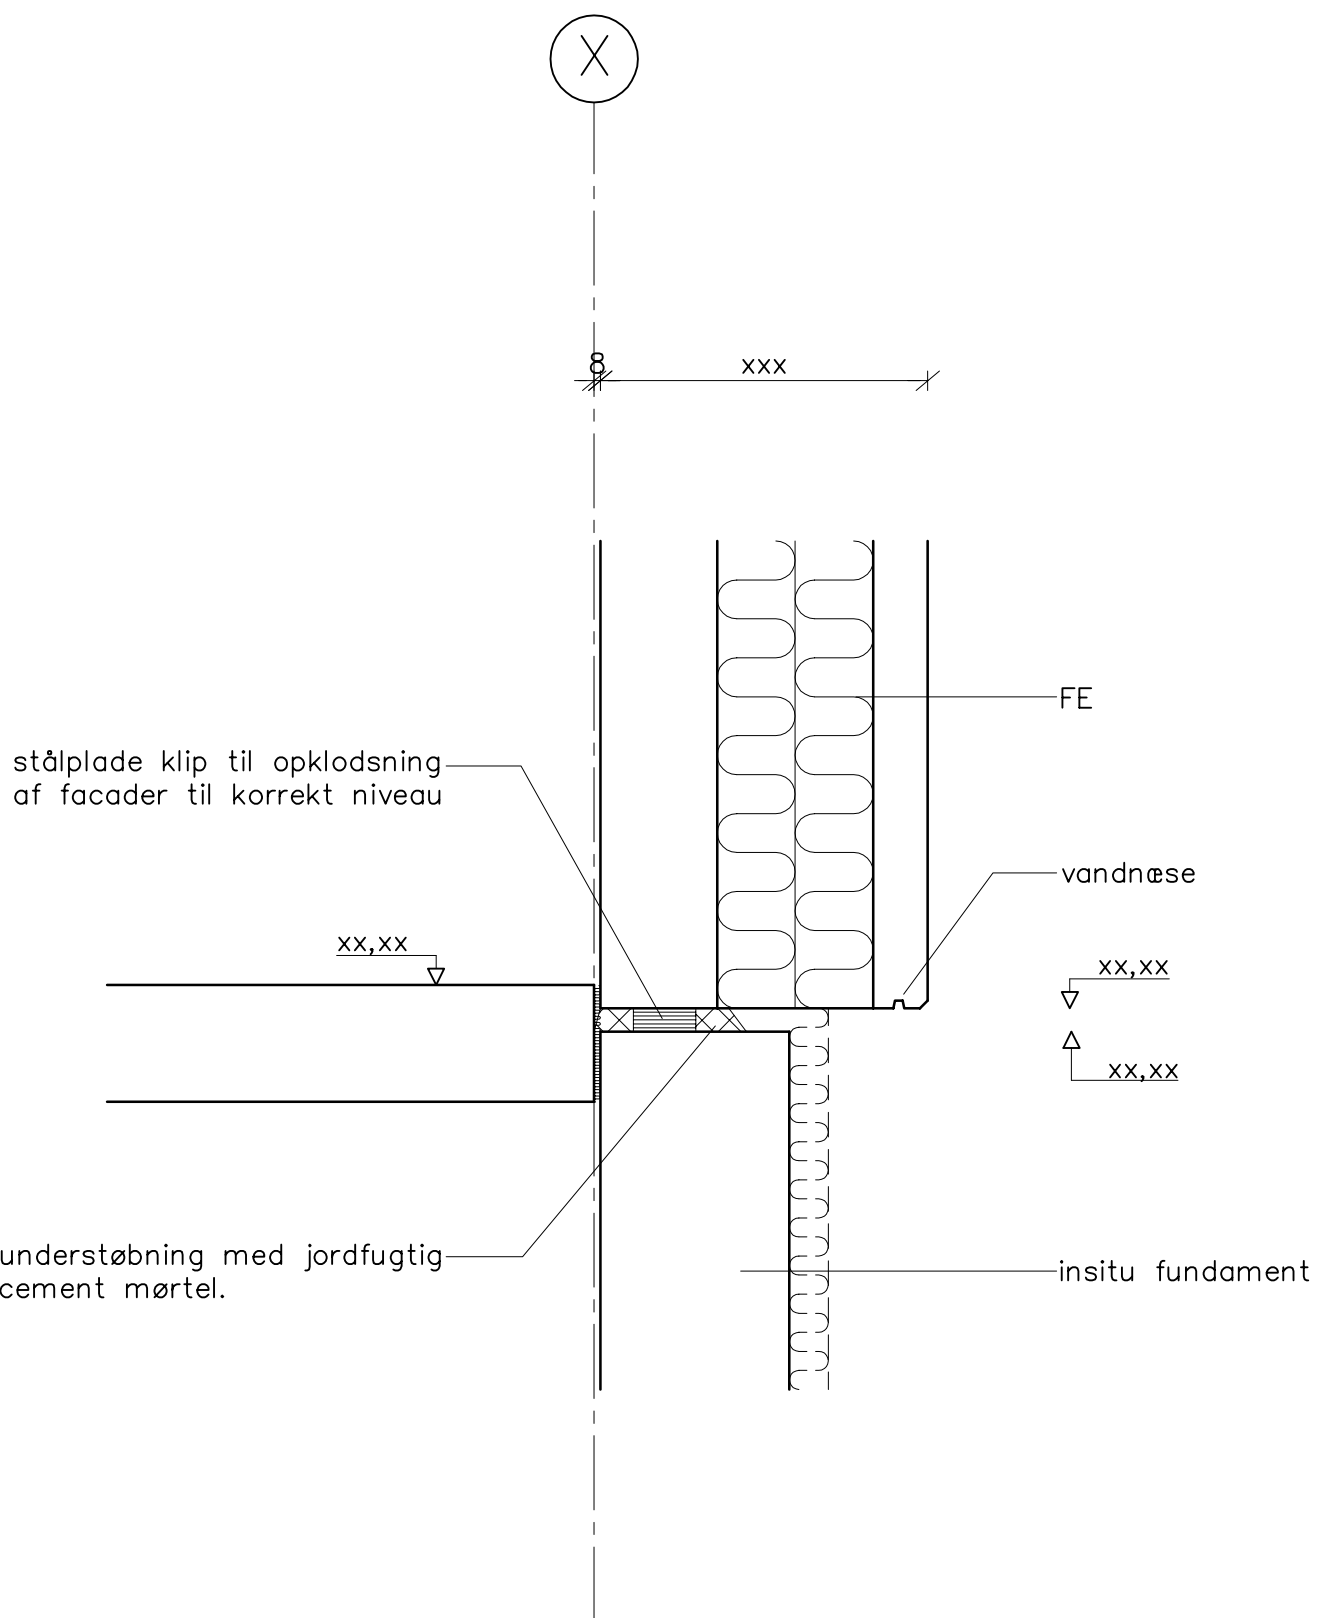

stålplade klip til oplodsning af facader til korrekt niveau

FE

vandnæse

understøbning med jordfugtig cement mørtel.

insitu fundament

Samling mellem FE / insitustøbt fundament.

CONSOLIS
SPÆNCOM

Akacievej 1
2640 Hedehusene
Telefon: 8888 8200

Kt.
bg
Ki.

Pl.
Ok.

Dato 01.11.14
Rev. Udg.

Sag **Standardsamling**
FE/insitustøbt fundament

Sag nr.
Tegn. nr. **D4.101**