


bg_17.11.14_KI:08.43_D4-101.dwg

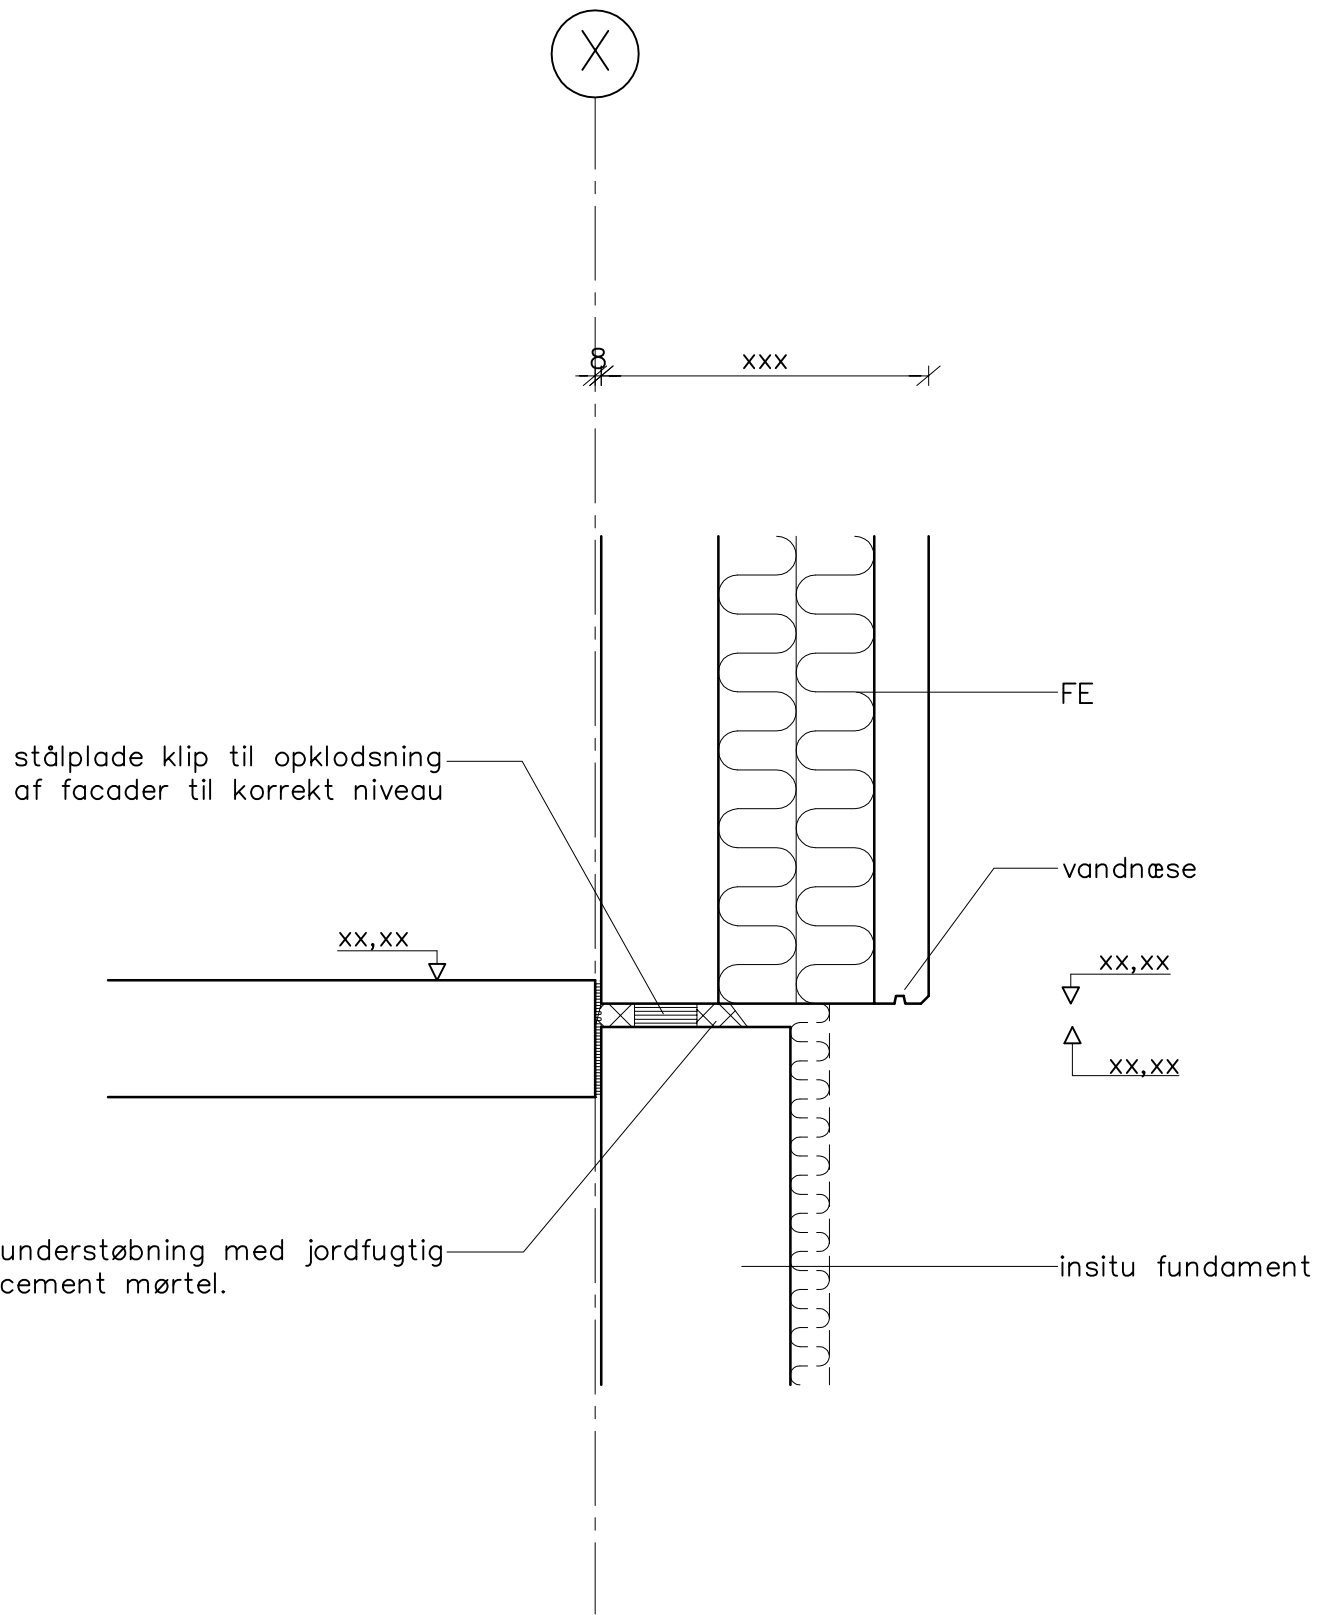

stålplade klip til oplodsning af facader til korrekt niveau

XX,XX

understøbning med jordfugtig cement mørtel.

FE

vandnæse

XX,XX

XX,XX

insitu fundament

Samling mellem FE / insitustøbt fundament.

CONSOLIS
SPÆNCOM

Telefon: 8888 8200

Telefax: 2817 8202

ISO 9001
CERTIFICERET

Dato 01.11.2014

Rev. Udg.

Init. bg/

Sag

Standardsamling

FE/insitustøbt fundament

Sag nr.

Tegn. nr. **D4.101**