


cnsvjep 13.05.24 Kl: 09.19 D1-401.dwg

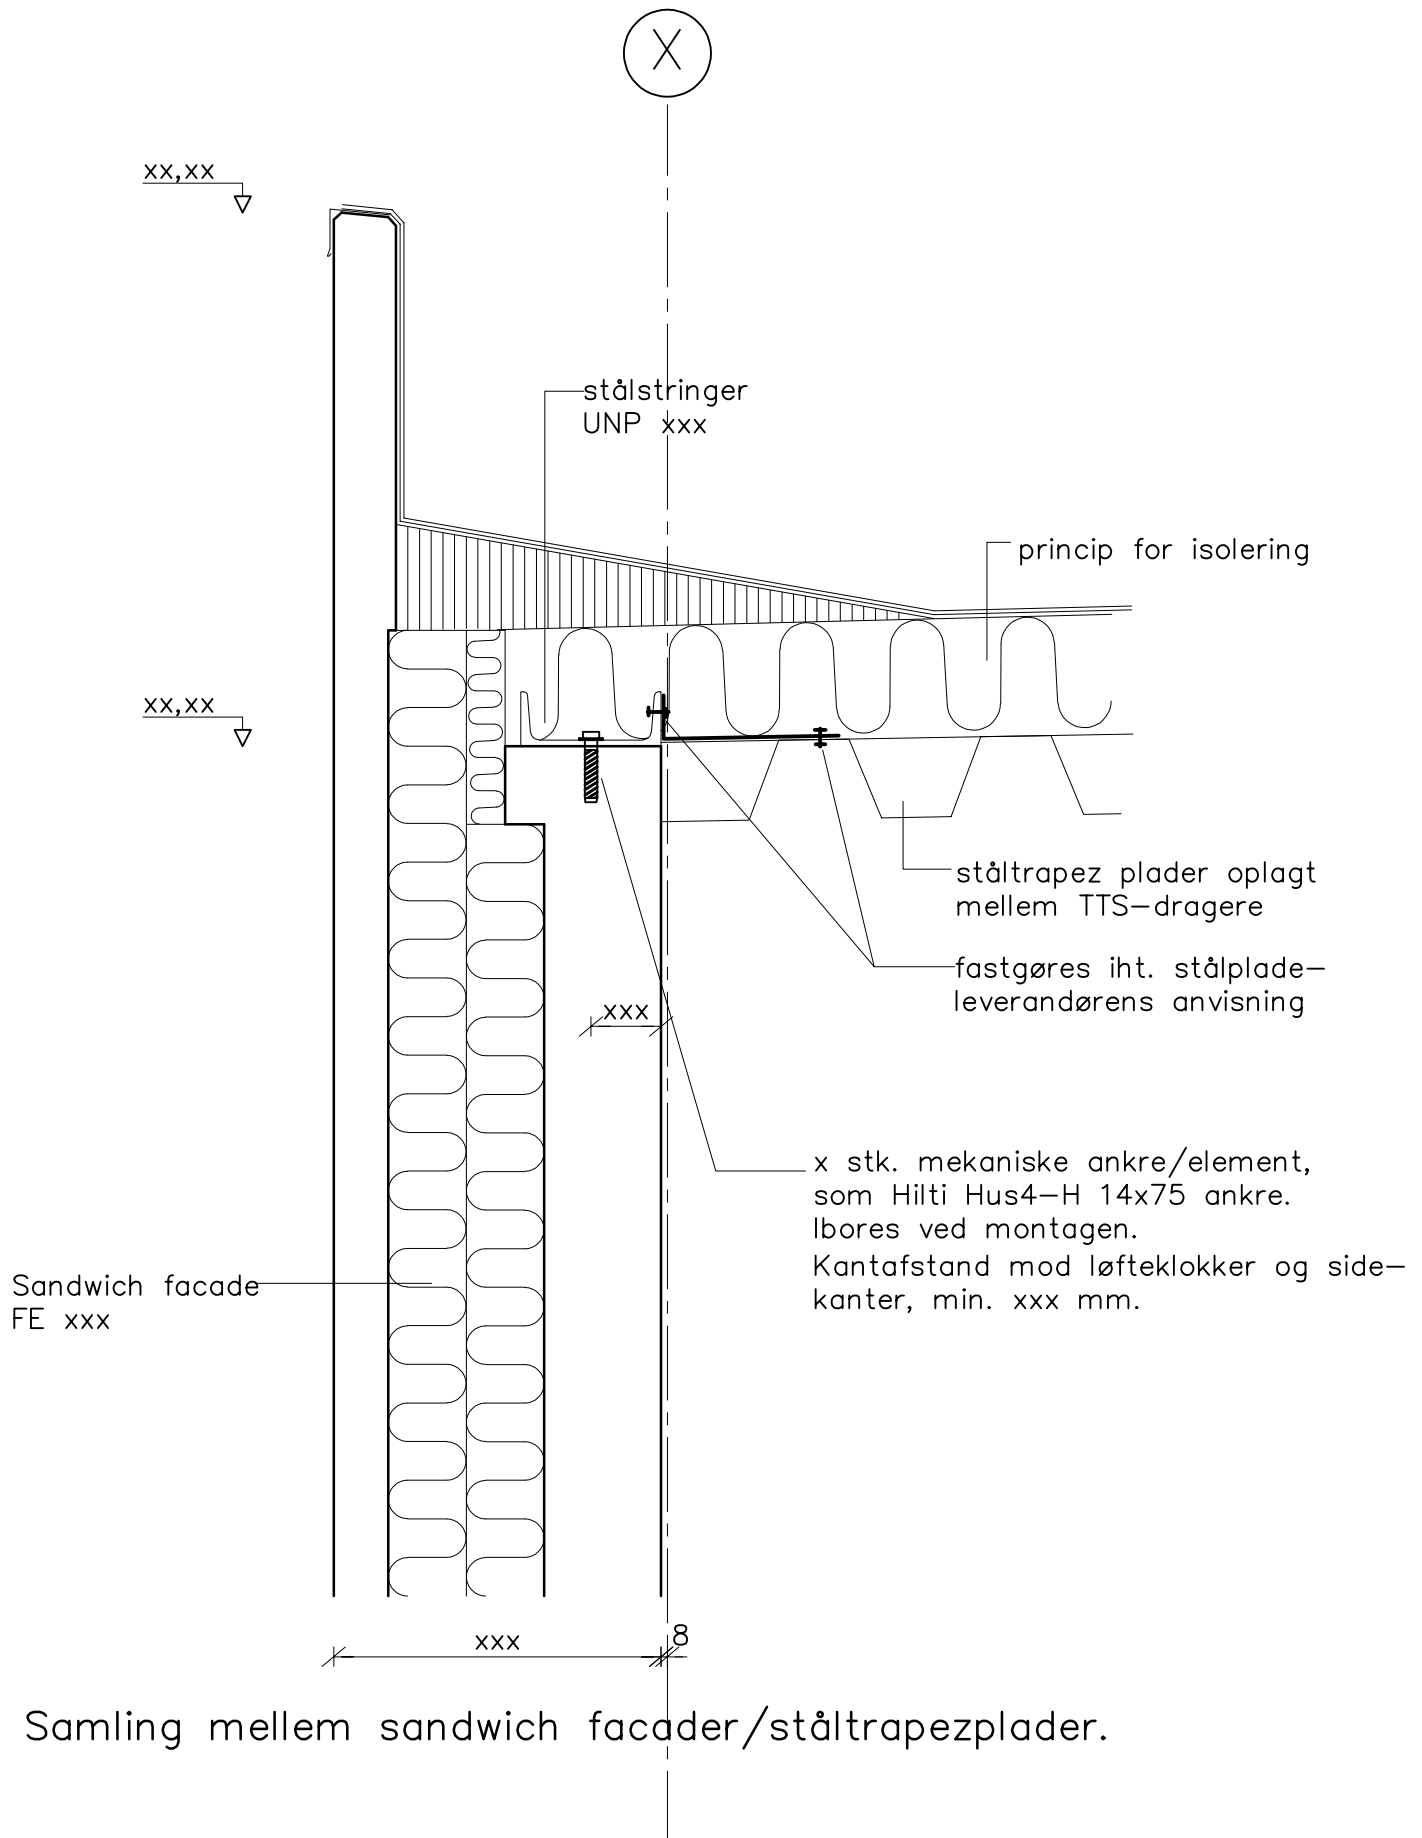

CONSOLIS
SPÆNCOM

Akacievej 1
2640 Hedehusene
Telefon: 8888 8200

Kt.
vje
Ki.

Pl.
Ok.

Dato 13.05.24
Rev.

Udg.

Sag

Standardsamling

Samling mellem FE/ståltrapez plader

Sag nr.

Tegn. nr.

D1.401