


cnsvijep 22.05.23 Kl: 13.53 D4-300.dwg

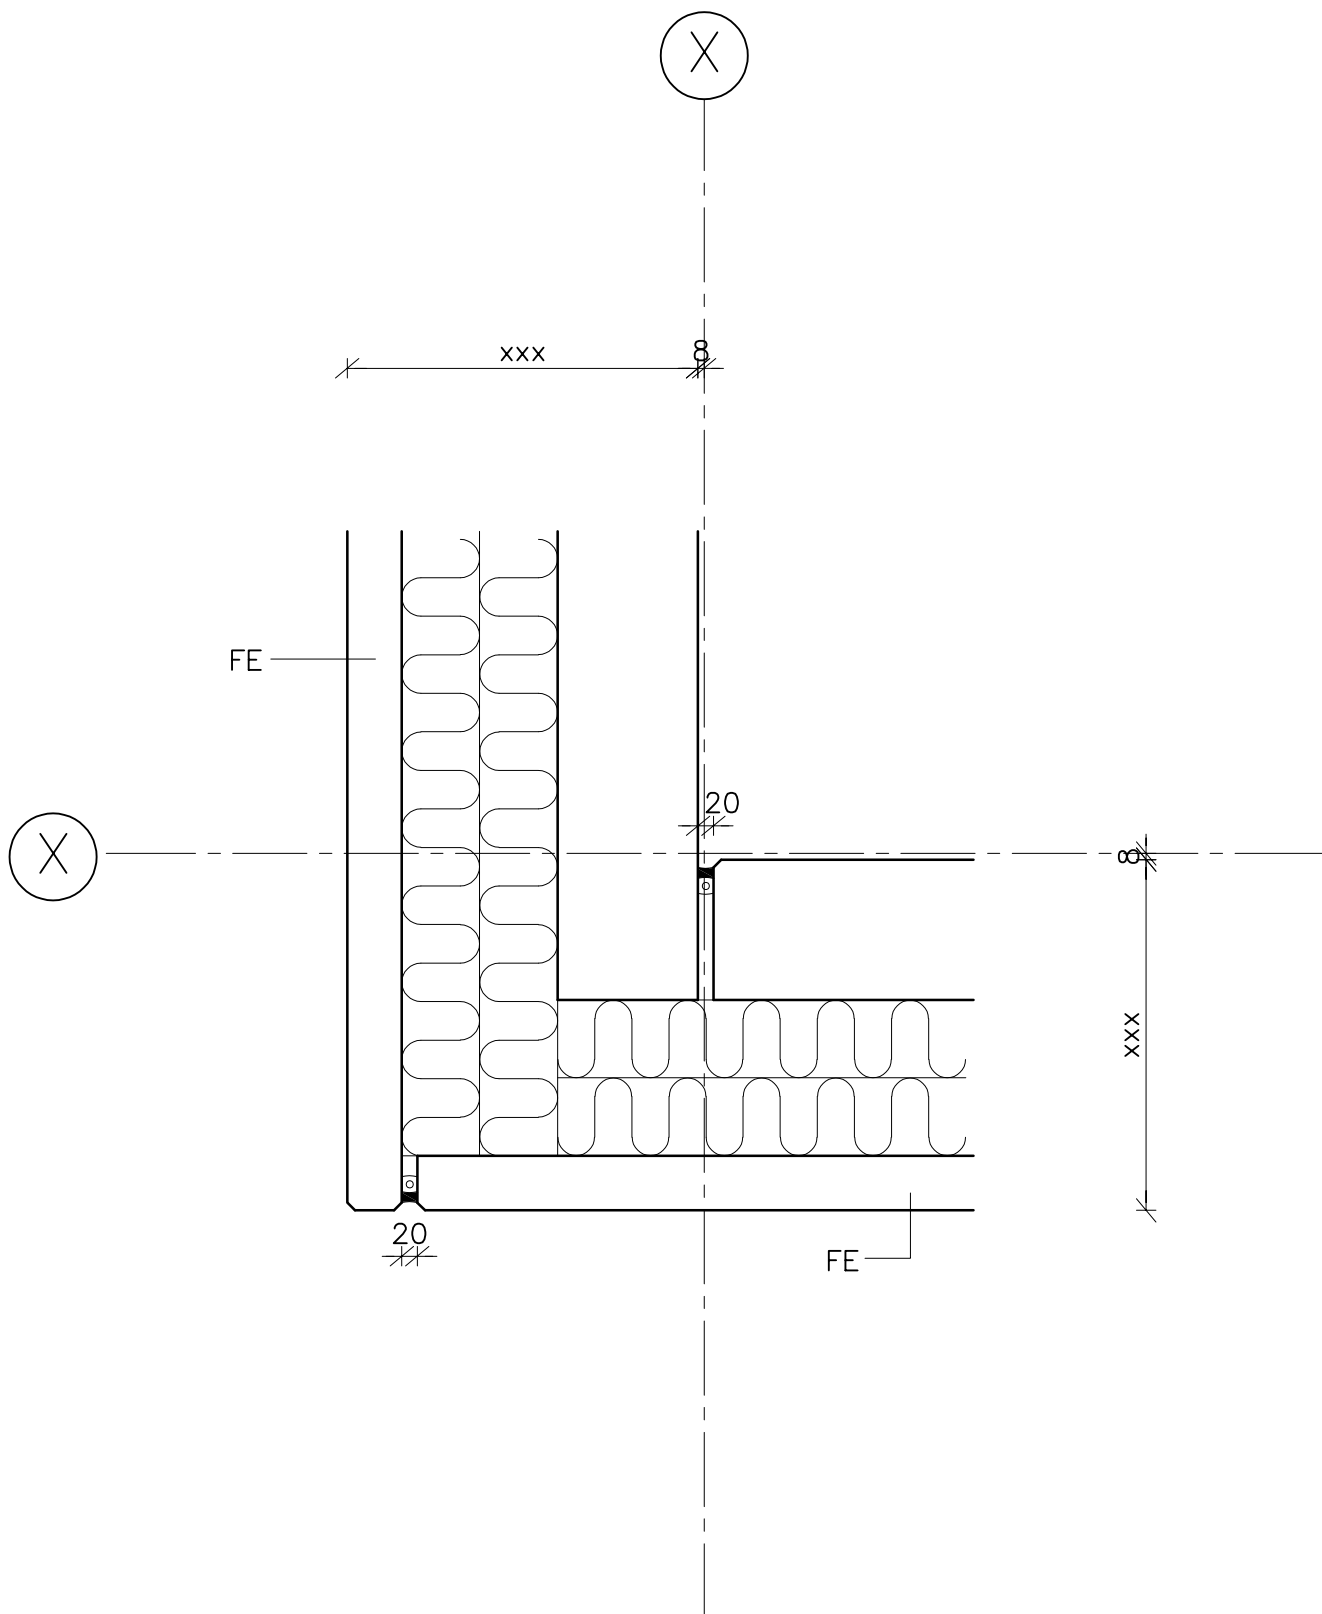

Samling mellem FE / FE (integreret hjørne)

CONSOLIS
SPÆNCOM

Akacievej 1
2640 Hedehusene
Telefon: 8888 8200

Kt.
vje
Ki.

Pl.
Ok.

Dato 08.05.23
Rev.

Udg.

Sag

Standardsamling
FE/FE-hjørne

Sag nr.

Tegn. nr. **D4.300**