


crnssinié 24.03.21 Kl: 15.53 D3-502.dwg

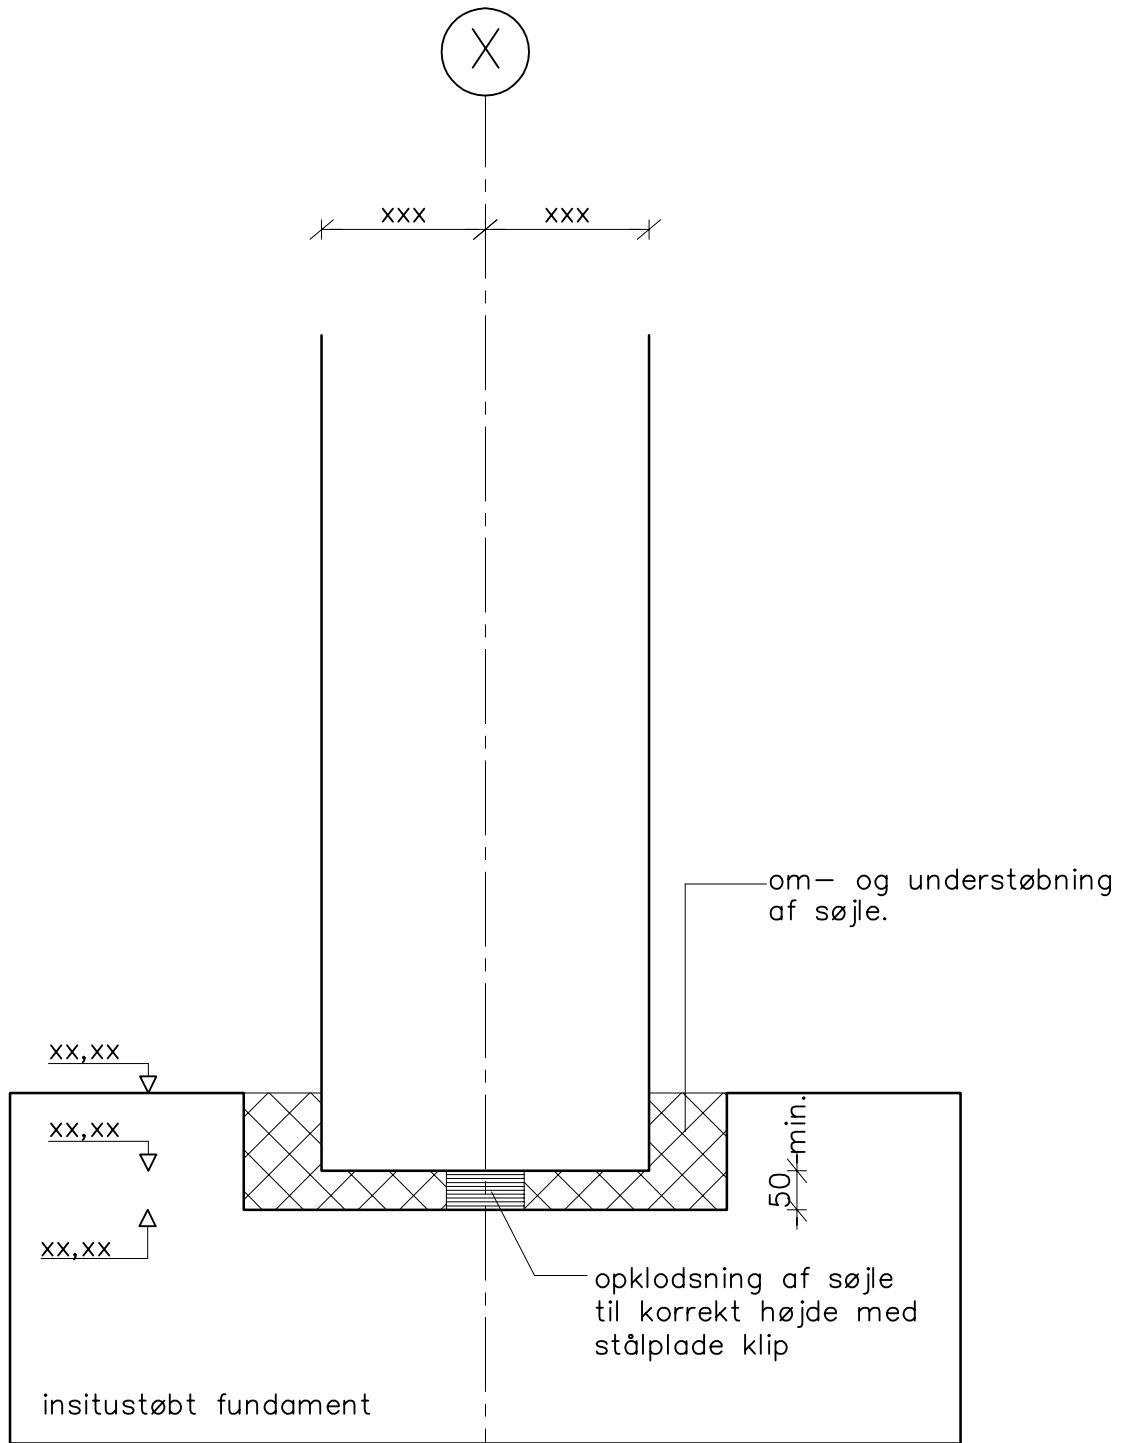

insitustøbt fundament / RS (pendulsøjle)

CONSOLIS
SPÆNCOM

Akacievej 1
2640 Hedehusene
Telefon: 8888 8200

Kt.
bg
Ki.

Pl.
Ok.

Dato 01.11.14
Rev.

Udg.

Sag

Standardsamling
RS/insitu fund. (pendulsøjle)

Sag nr.

Tegn. nr. **D3.502**