


5 typer LB84	Fugearm. hul
LB 84/40	Ø110
LB 84/32	Ø110
LB 84/27	Ø110
LB 84/22	Ø110
LB 84/18	Ø90

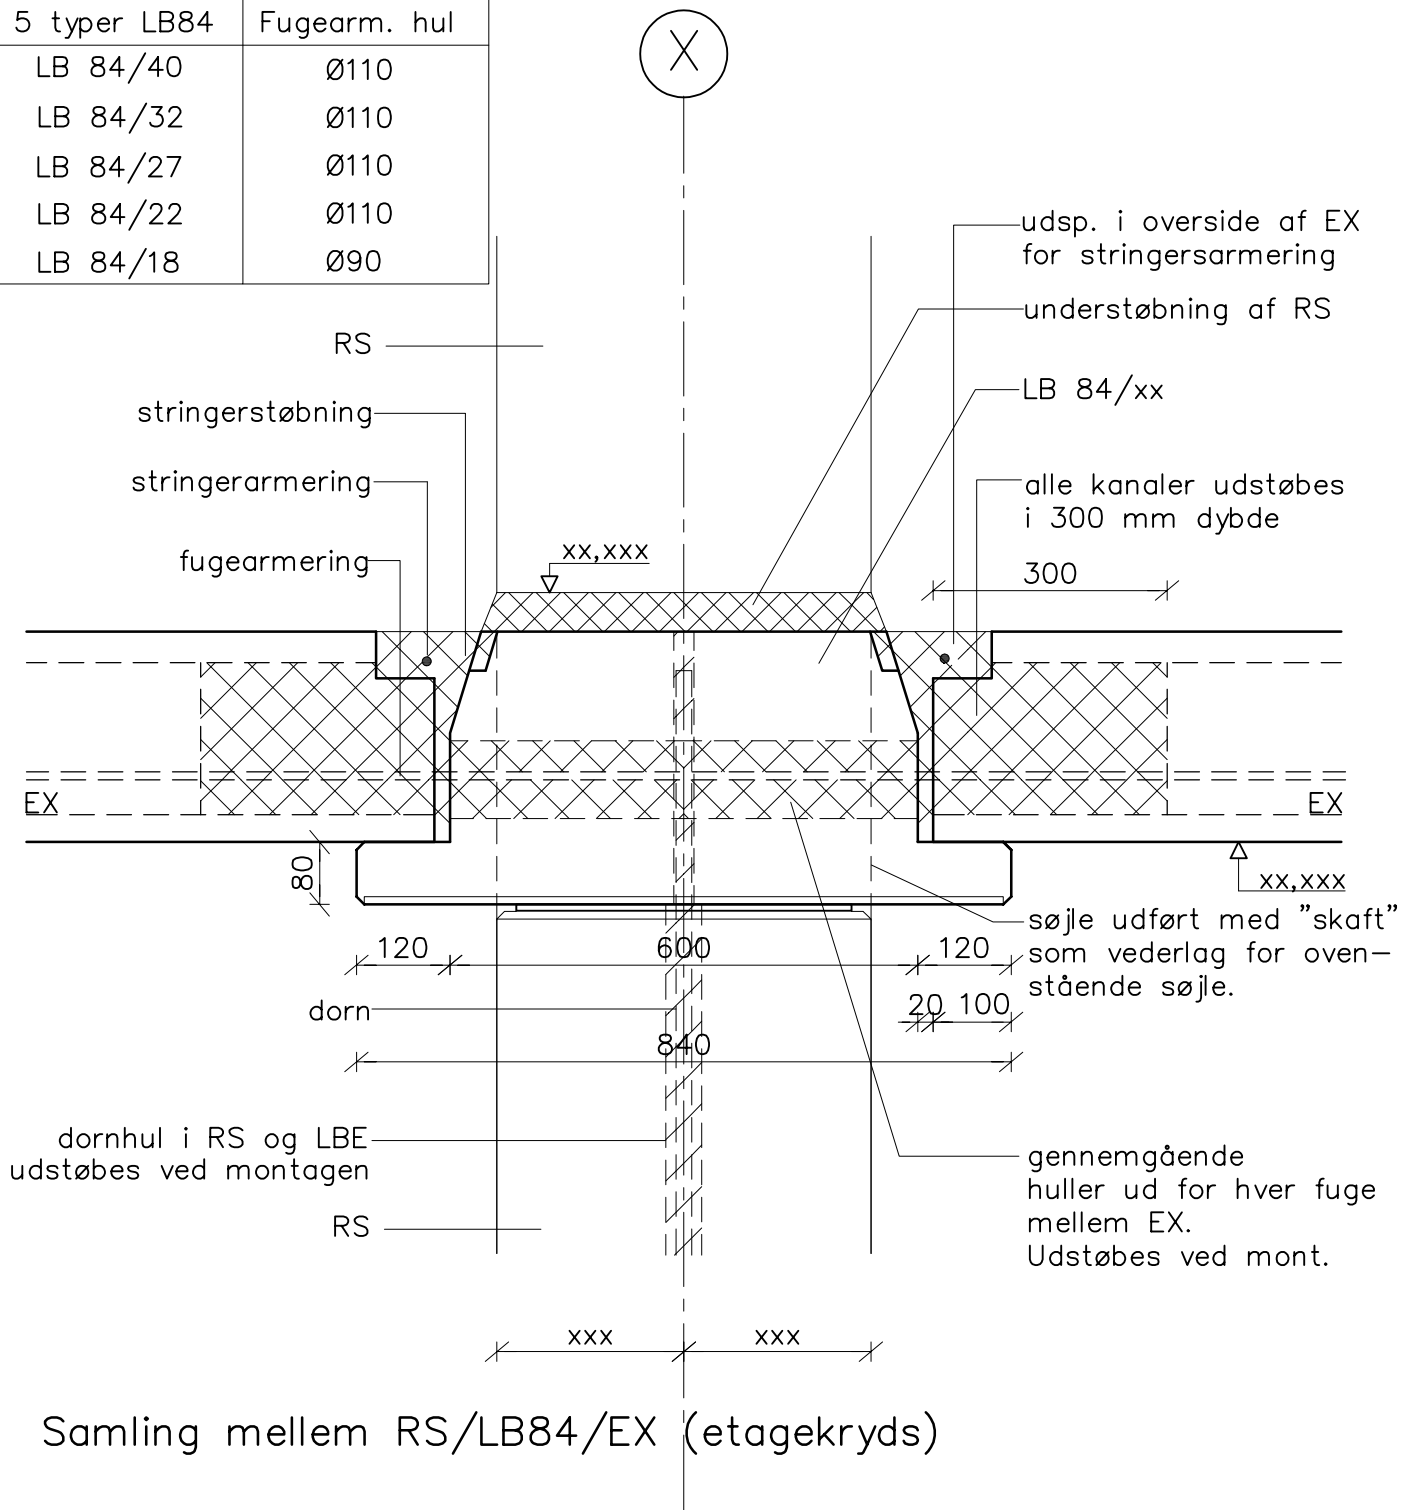

Samling mellem RS/LB84/EX (etagekryds)

NOTE:

Der tages hensyn til vridningspåvirkning af LB-bjælken.
 Endvidere skal LB-bjælken sikres mod kæntring under montagen – se leverandørvejledning.

cnsvijep 22.05.23 Kl: 13.54 D3-731.dwg

CONSOLIS SPÆNCOM	Akacievej 1 2640 Hedehusene Telefon: 8888 8200	Kt. vje	Pl.
		Ki.	Ok.
Dato 08.05.23 Rev.	Udg.	Sag Samlingsdetalje LB84 / RS / EX – etagekryds	
		Sag nr.	Tegn. nr. D3.731