


5 typer LB84	Fugearm. hul
LB 84/40	Ø110
LB 84/32	Ø110
LB 84/27	Ø110
LB 84/22	Ø110
LB 84/18	Ø90

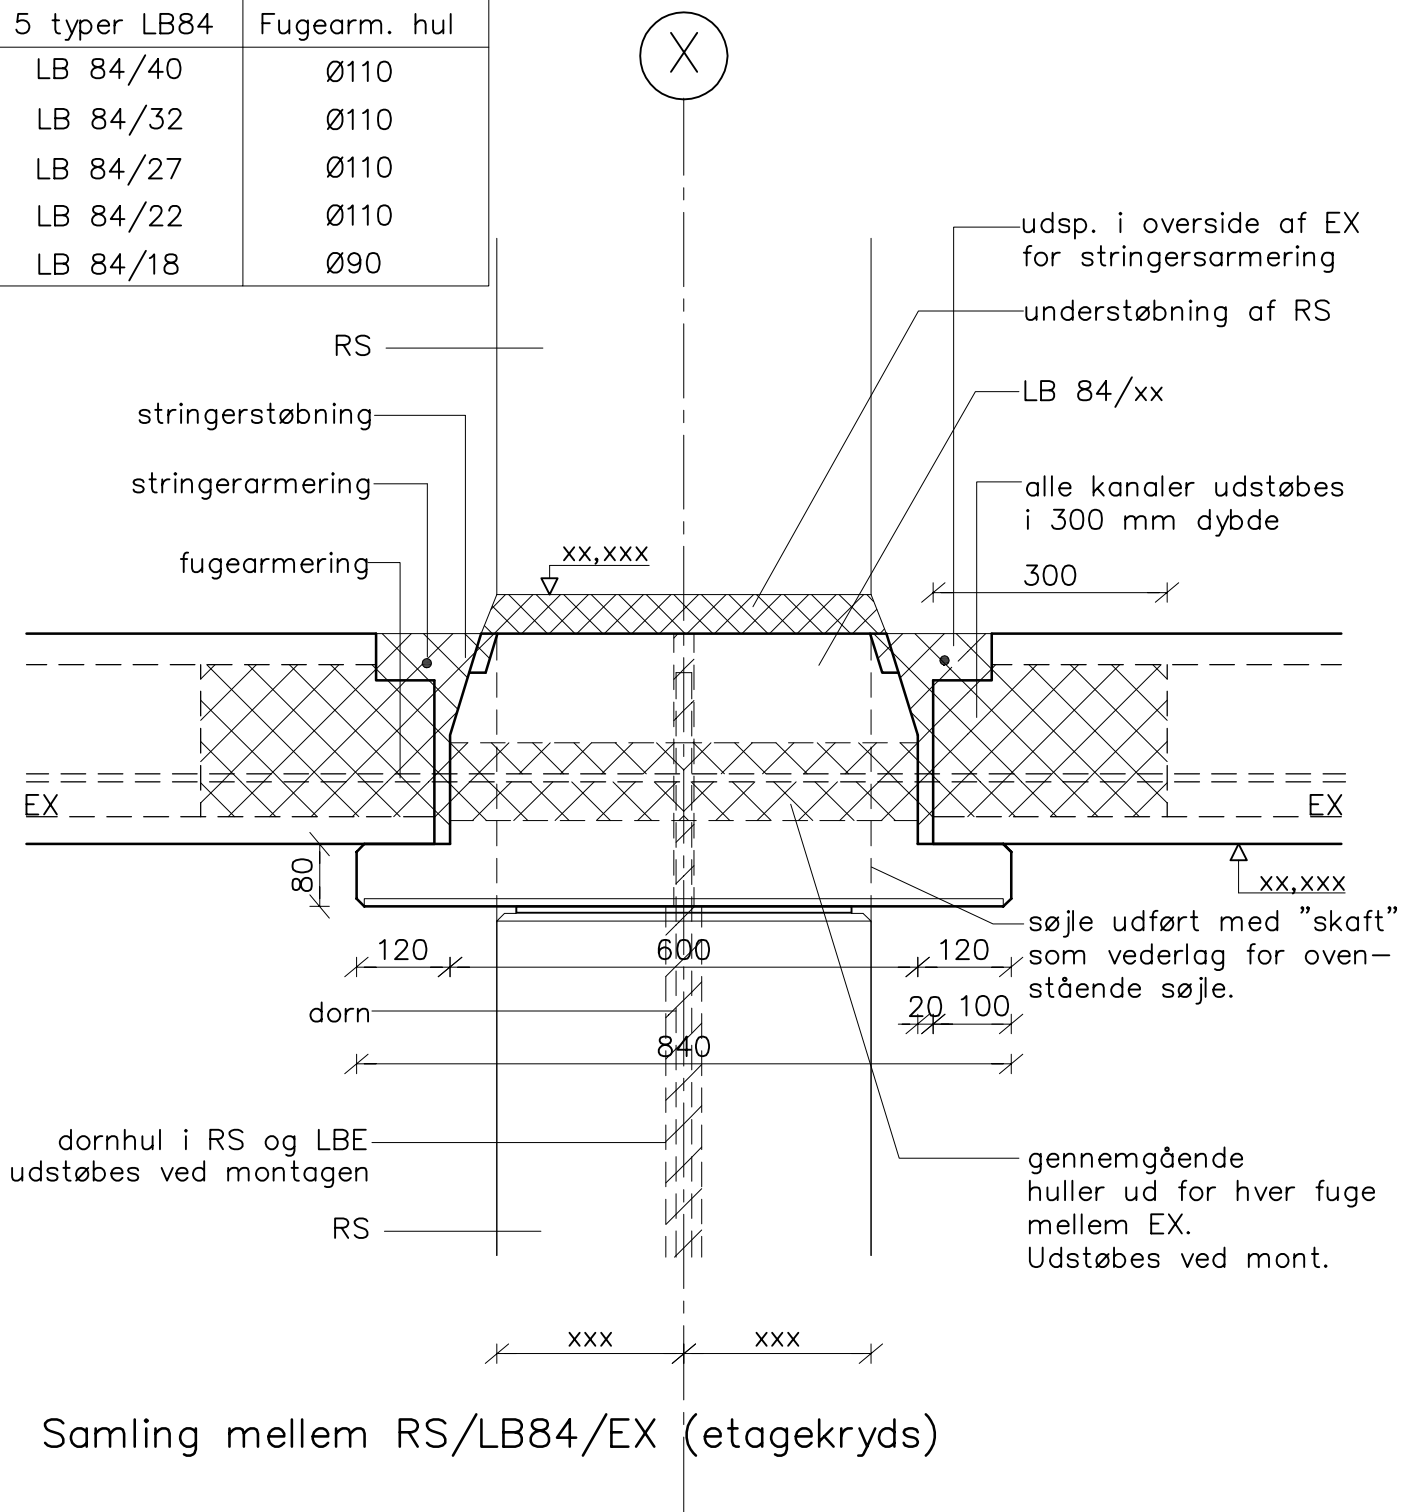

### Samling mellem RS/LB84/EX (etagekryds)

#### NOTE:

Der tages hensyn til vridningspåvirkning af LB-bjælken.  
Endvidere skal LB-bjælken sikres mod kæntring under montagen – se leverandørvejledning.

cnsvijep. 18.03.26 Kl.: 15.02 D3-731.dwg

**CONSOLIS**  
**SPÆNCOM**

Oldenburg Allé 3  
2630 Taastrup  
Telefon: 8888 8200

Kt.  
vje  
Ki.

Pl.  
Ok.

Dato 14.04.26

Rev.

Udg.

Sag

**Samlingsdetalje**

LB84 / RS / EX – etagekryds

Sag nr.

Tegn. nr.

**D3.731**