


Ims 06.05.24 Kl:10.11 D7-302.dwg

Udstøbes helt ind til væg.

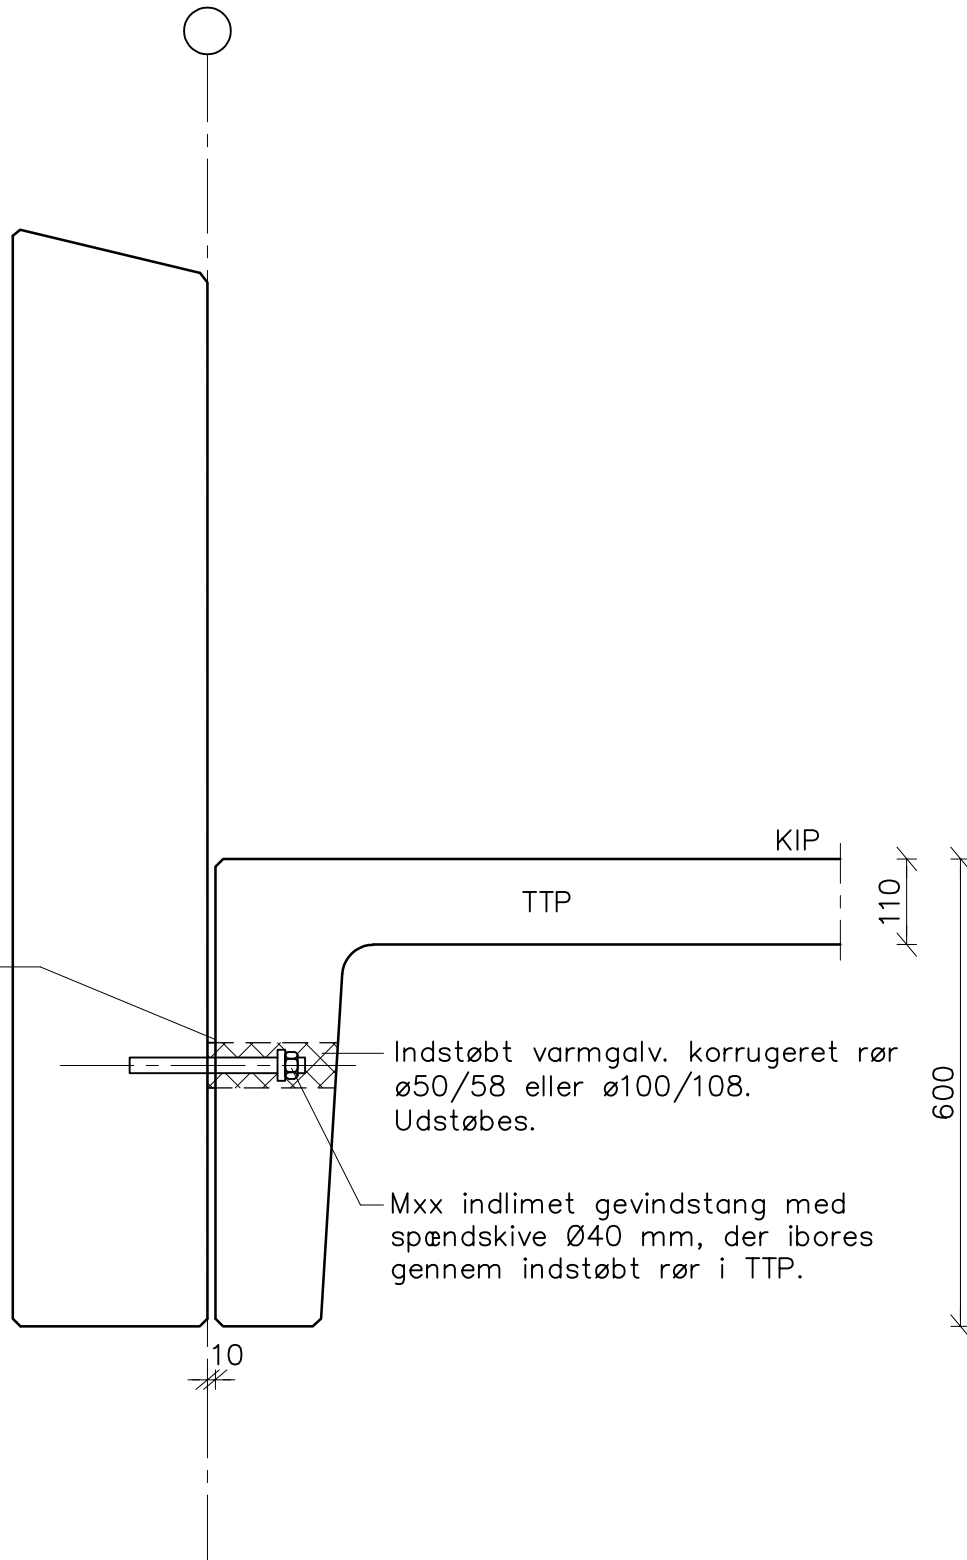

**CONSOLIS**  
**SPÆNCOM**

Akacievej 1  
2640 Hedehusene  
Telefon: 8888 8200

Kt.  
Ims  
Kl.

Pl.  
Ok.

Dato 23.04.24  
Rev.

Udg.

Sag

**Standardsamling**  
Samling TTP/væg bjælke

Sag nr.

Tegn. nr. **D7.302**