




Bemærk:
 Udformning af høj og lav bagfald: se EXT 1210-1 side 2.
 Kote og detalje af TTP ribbeende: se EXT 1210-2.

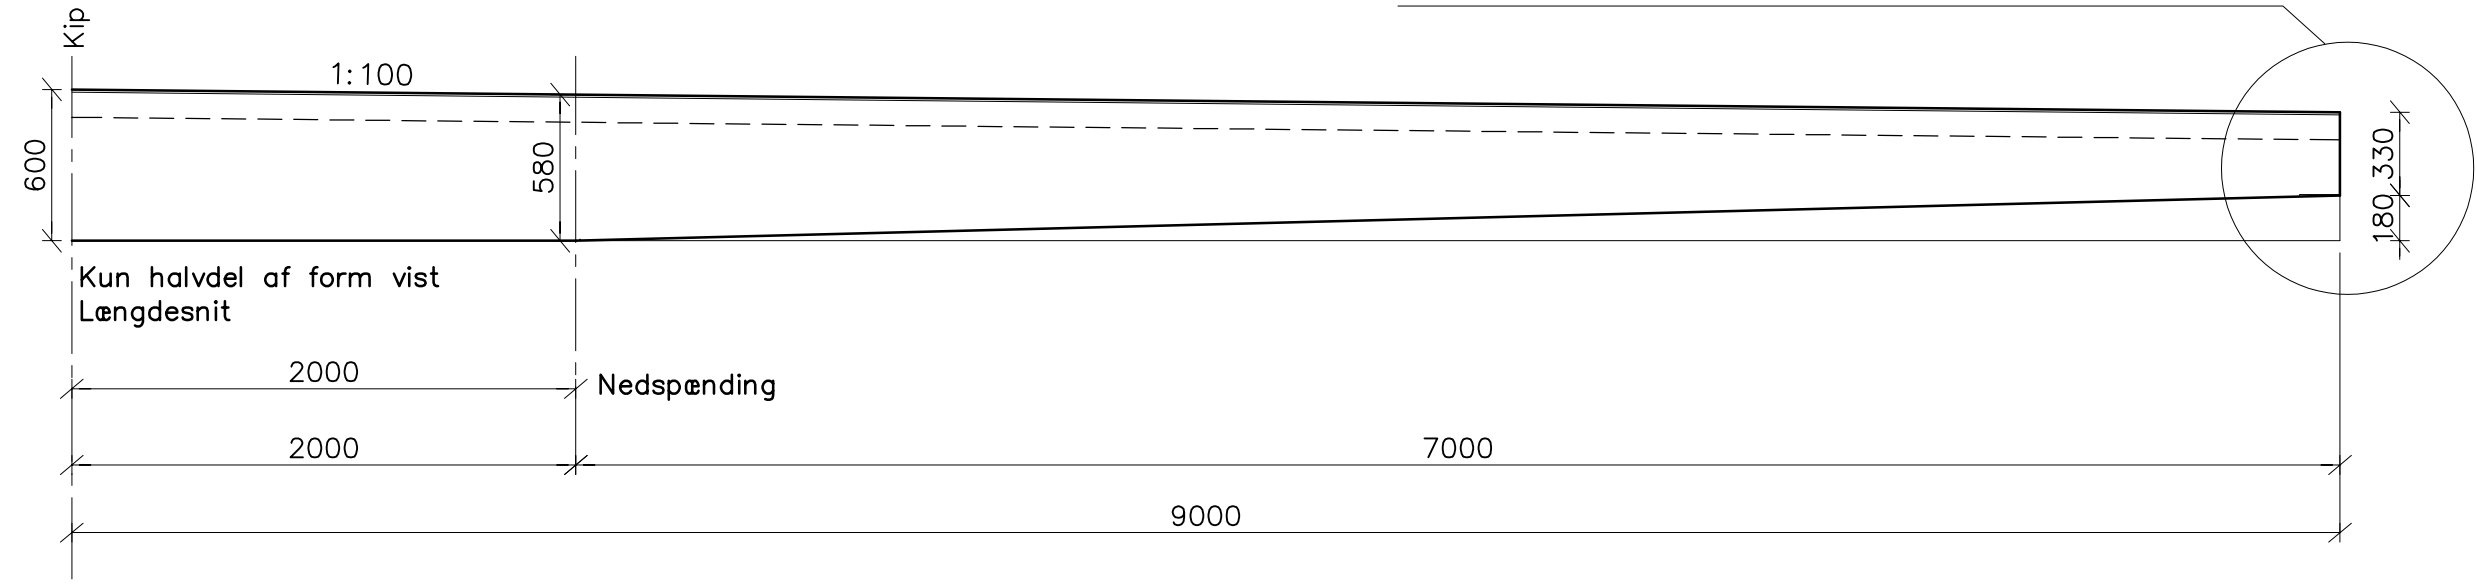


Kun halvdel af form vist
 Længdesnit

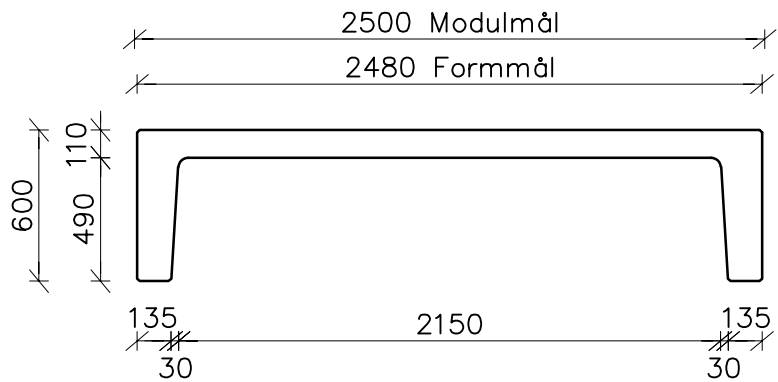


Tværsnit ved kip

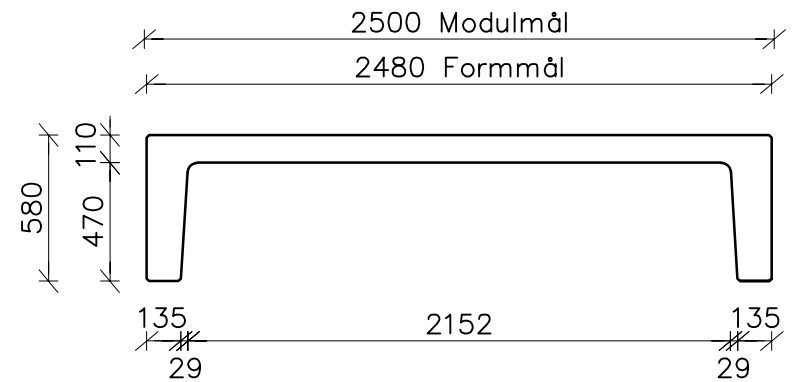

Tværsnit 2 meter fra kip

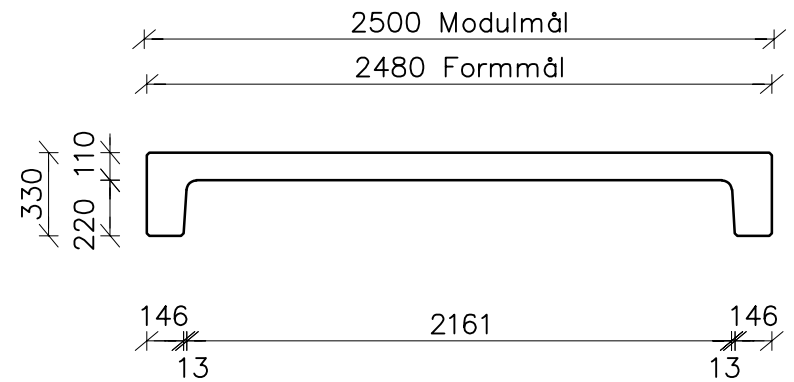

Tværsnit 9 meter fra kip

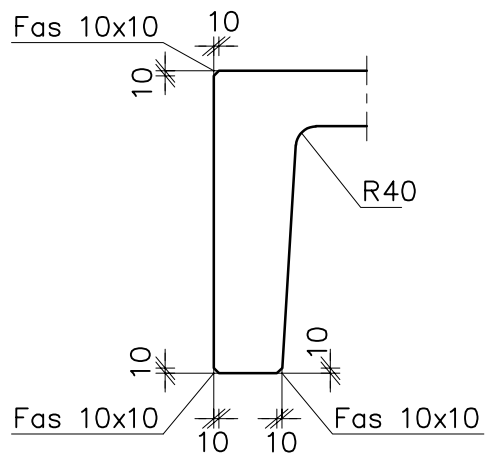

Ims_23.04.24_KI:11.21_EXT_1210_01_side1.dwg

CONSOLIS	TTP				EXT	
	SPÆNCOM				Form, tværsnit og nedspændingspunkt	1210
STANDARD	Tegn.dato:	Tegn.	Godk.	Rev. Dato	Tegn.	Godk.
	14.02.22	Ims /	FP		/	
					1	Side 1