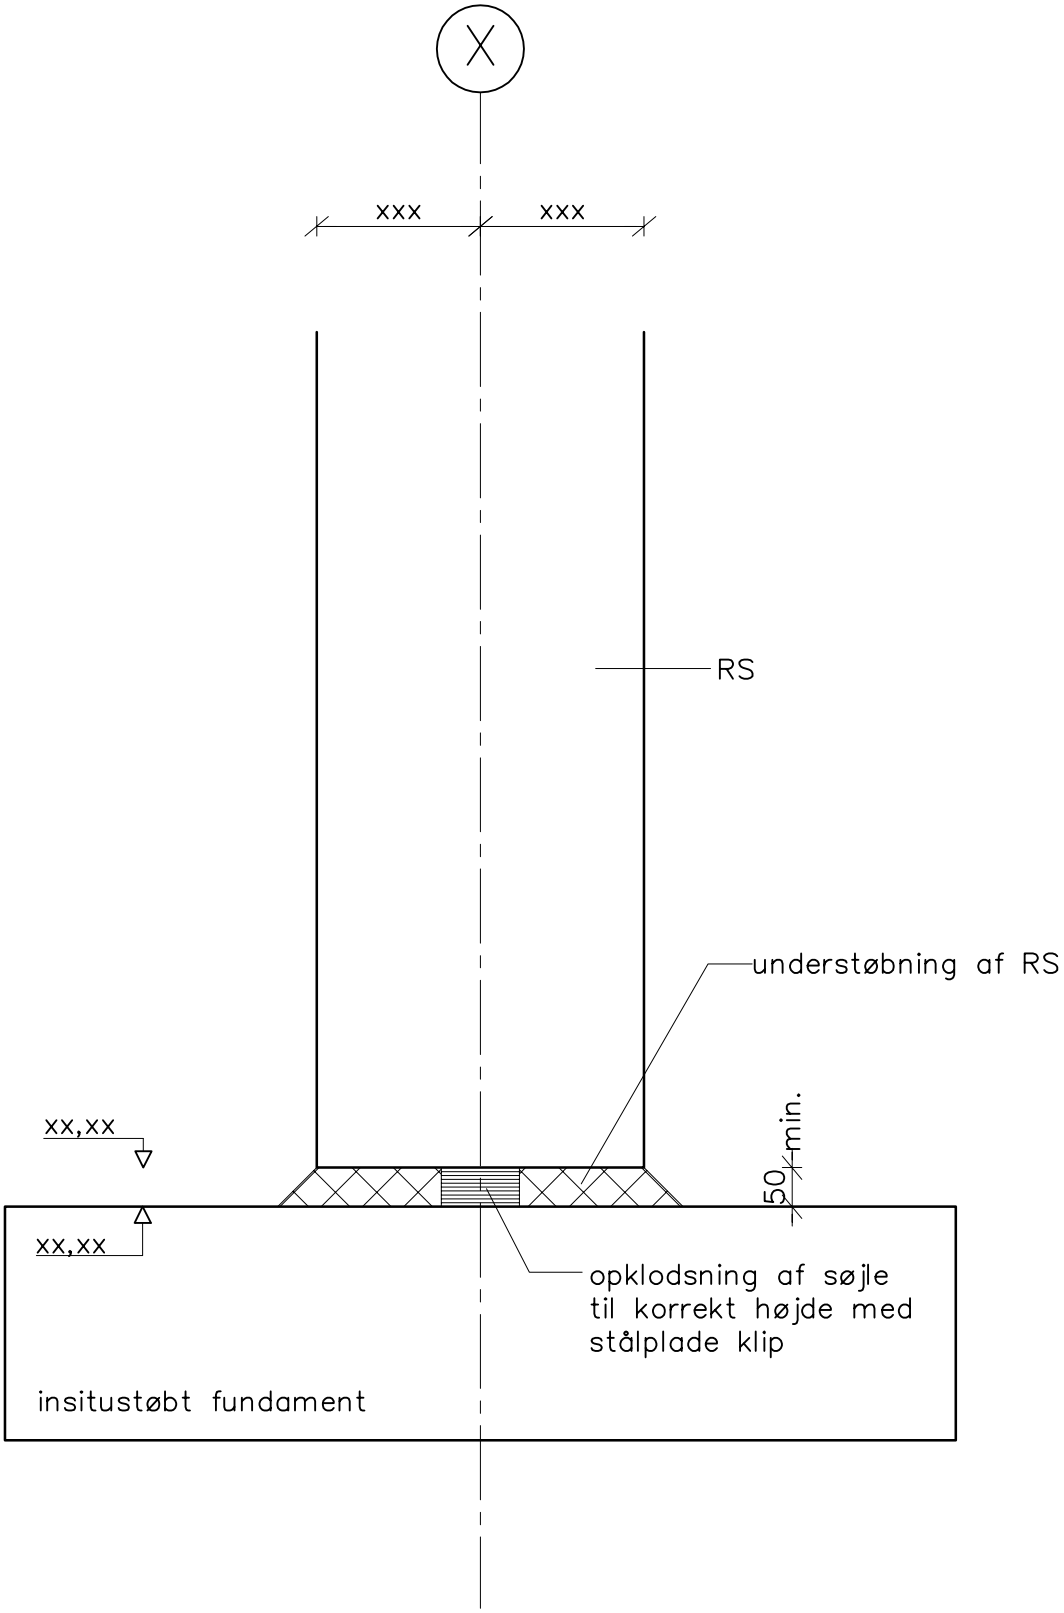

insitustøbt fundament / RS (pendulsøjler)

cnsvijep 18.03.26 Kl:14.55 D3-503.dwg

CONSOLIS SPÆNCOM
Oldenburg Allé 3
2630 Taastrup
Telefon: 8888 8200

Kt.	Pl.
vje	
Ki.	Ok.

Dato 14.04.26
Rev. Udg.

Sag Standardsamling
RS/insitu fund. (pendulsøjle)

Sag nr.
Tegn. nr. D3.503