


snit a-a

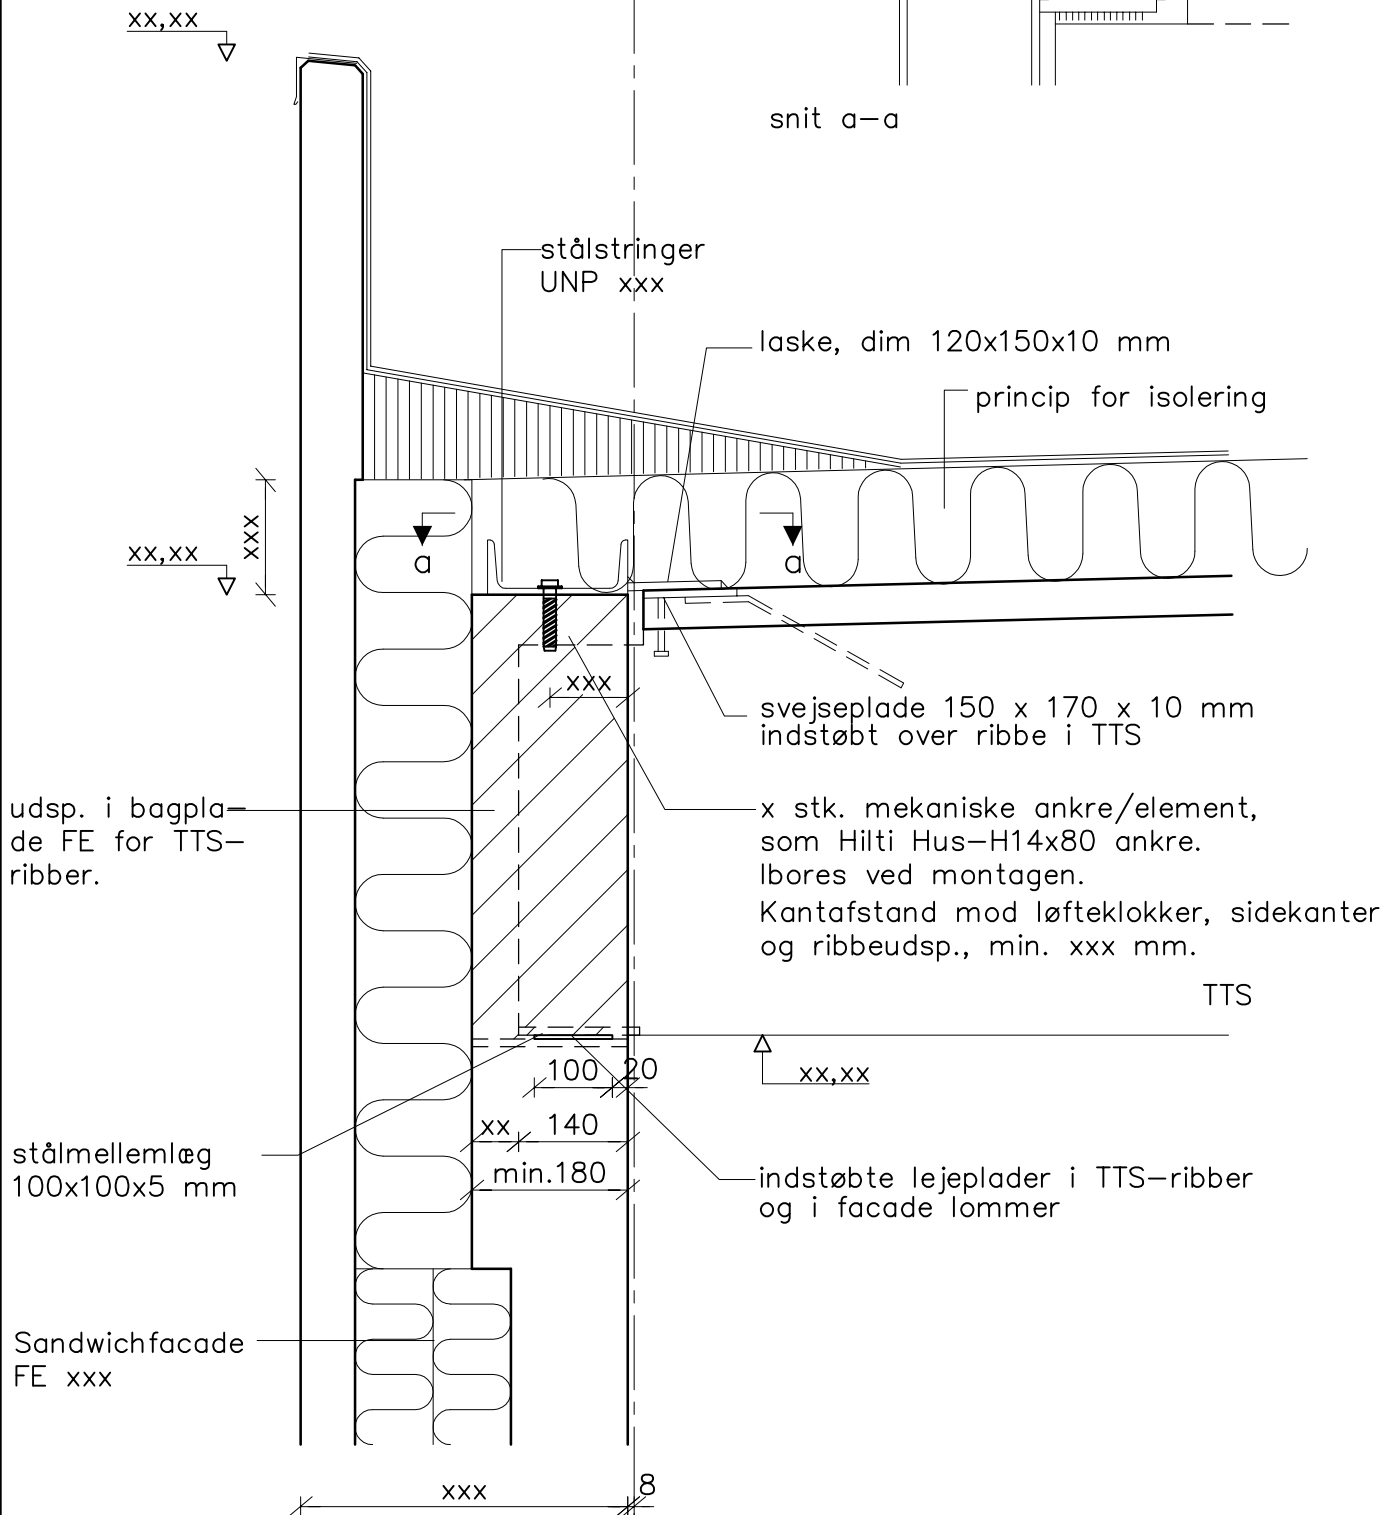

Detailsnit visende samling mellem TTS-tagplader og sandwich facader med stålstringer.

bg 11.11.14 Kl:11.32 D1-101.dwg

CONSOLIS
SPÆNCOM

Telefon: 8888 8200
Telefax: 2817 8202

ISO 9001
CERTIFICERET

Dato 01.11.2014
Rev. _____
Init. bg/

Udg.

Sag

Standardsamling
TTS/FE/UNP

Sag nr.

Tegn. nr.

D1.101