


bg_13.11.14_KI:11.22_D1-401.dwg

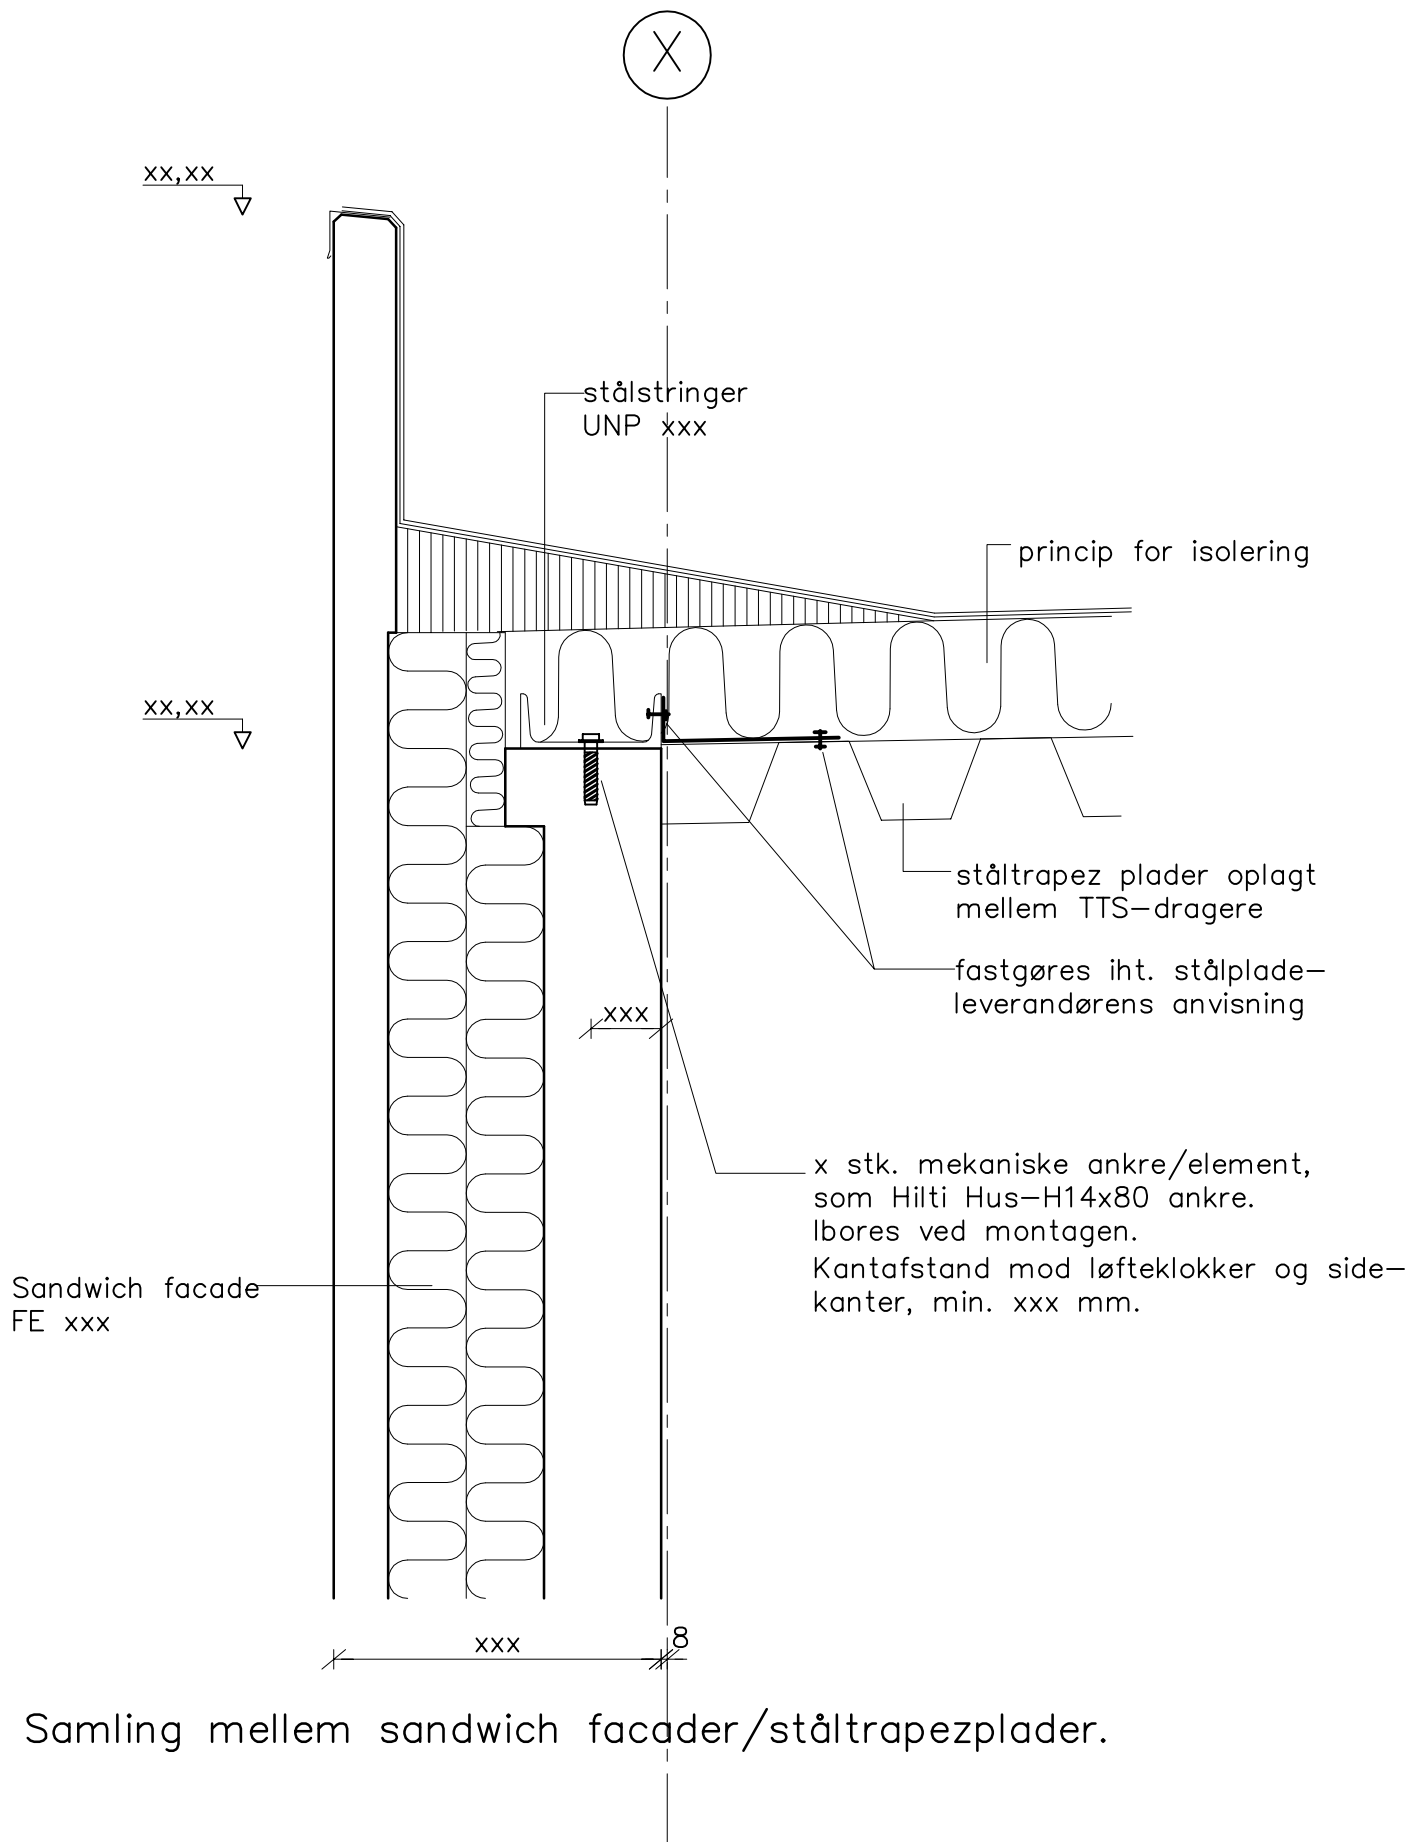

Samling mellem sandwich facader/ståltrapezplader.

CONSOLIS
SPÆNCOM

Telefon: 8888 8200
Telefax: 2817 8202

ISO 9001
CERTIFICERET

Dato 01.11.2014
Rev. Udg.
Init. bg/

Sag **Standardsamling**
Samling mellem FE/ståltrapez plader

Sag nr.

f.egn. nr. **D1.401**