


5 typer LBE66	Fugearm. hul
LBE 66/40	Ø110
LBE 66/32	Ø110
LBE 66/27	Ø110
LBE 66/22	Ø110
LBE 66/18	Ø90

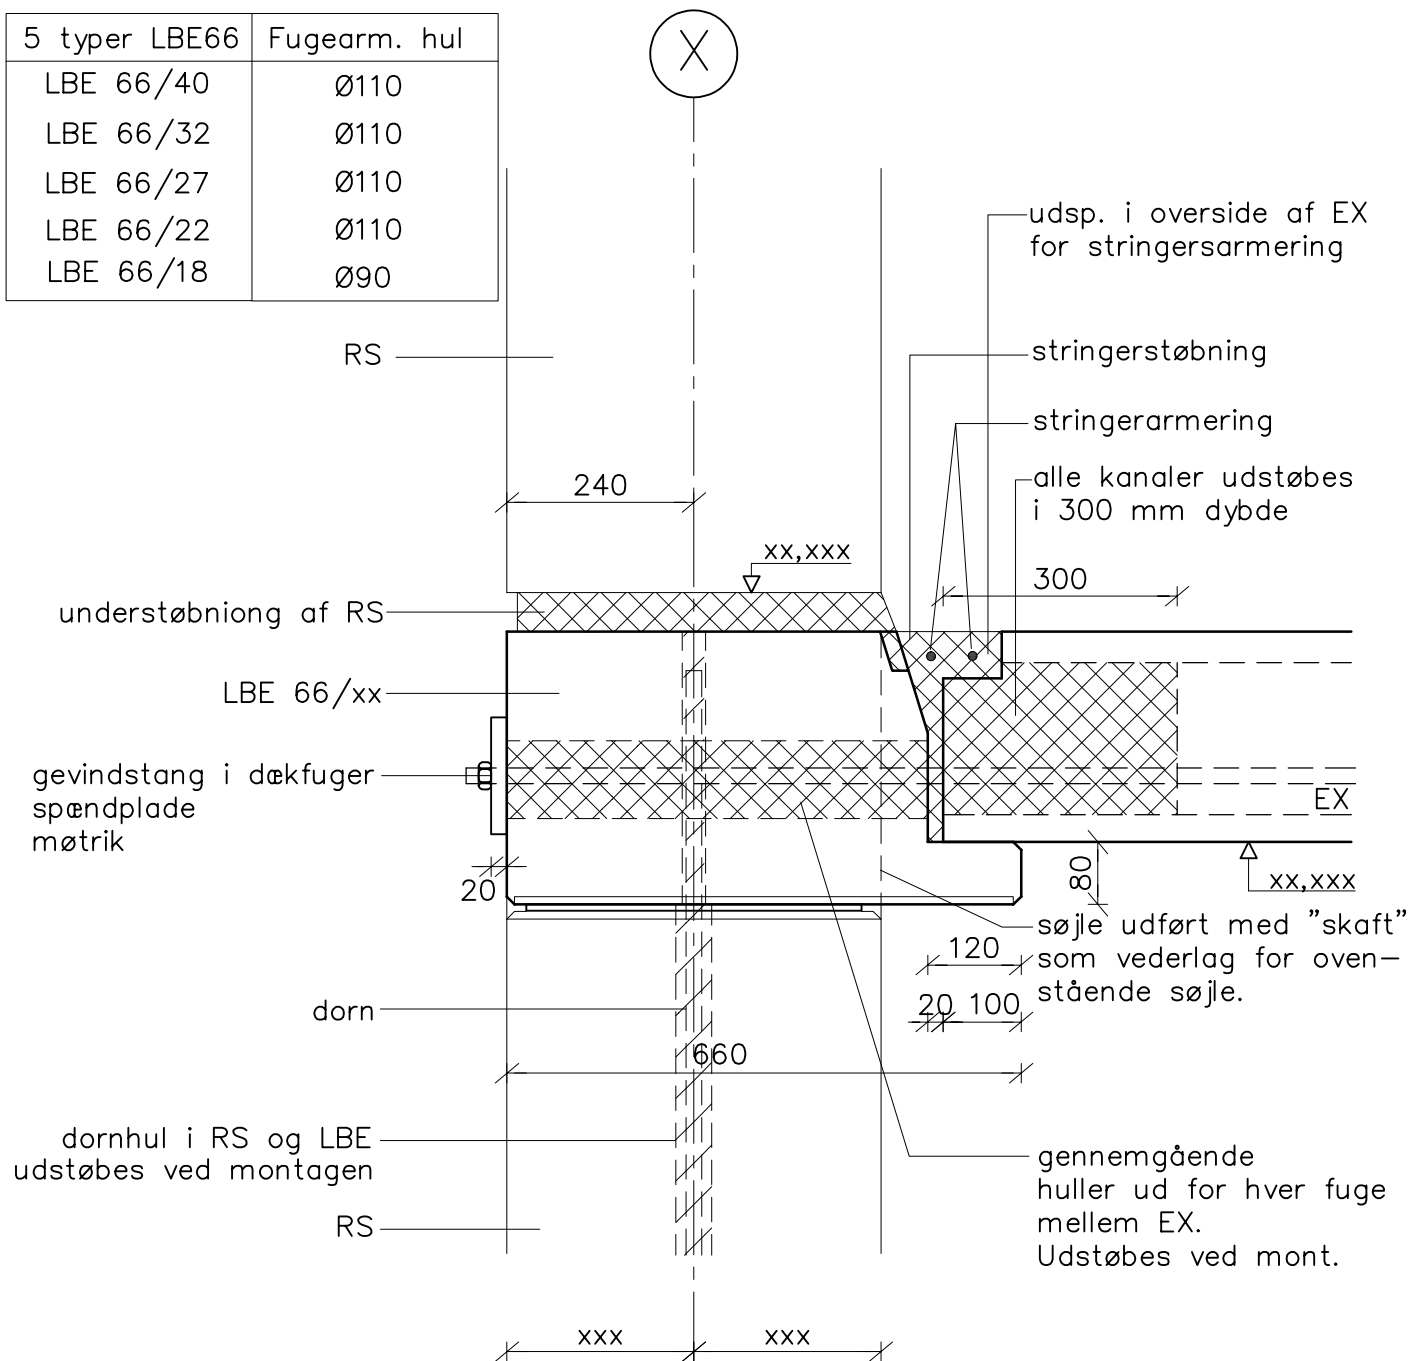

Samling mellem RS/LBE66/EX (etagekryds)

NOTE:

Der tages hensyn til vridningspåvirkning af LBE-bjælken.
Endvidere skal LBE-bjælken sikres mod kæntring under montagen – se leverandørvejledning

cnsvijep_05.12.23_KI:13.34_D3-737.dwg

CONSOLIS
SPÆNCOM

Akacievej 1
2640 Hedehusene
Telefon: 8888 8200

Kt.
vje
Ki.

Pl.
Ok.

Dato 24.01.24

Rev.

Udg.

Sag

Samlingsdetalje

LBE66 / RS / EX – etagekryds

Sag nr.

Tegn. nr. **D3.737**