


5 typer LBE66	Fugearm. hul
LBE 66/40	Ø110
LBE 66/32	Ø110
LBE 66/27	Ø110
LBE 66/22	Ø110
LBE 66/18	Ø90

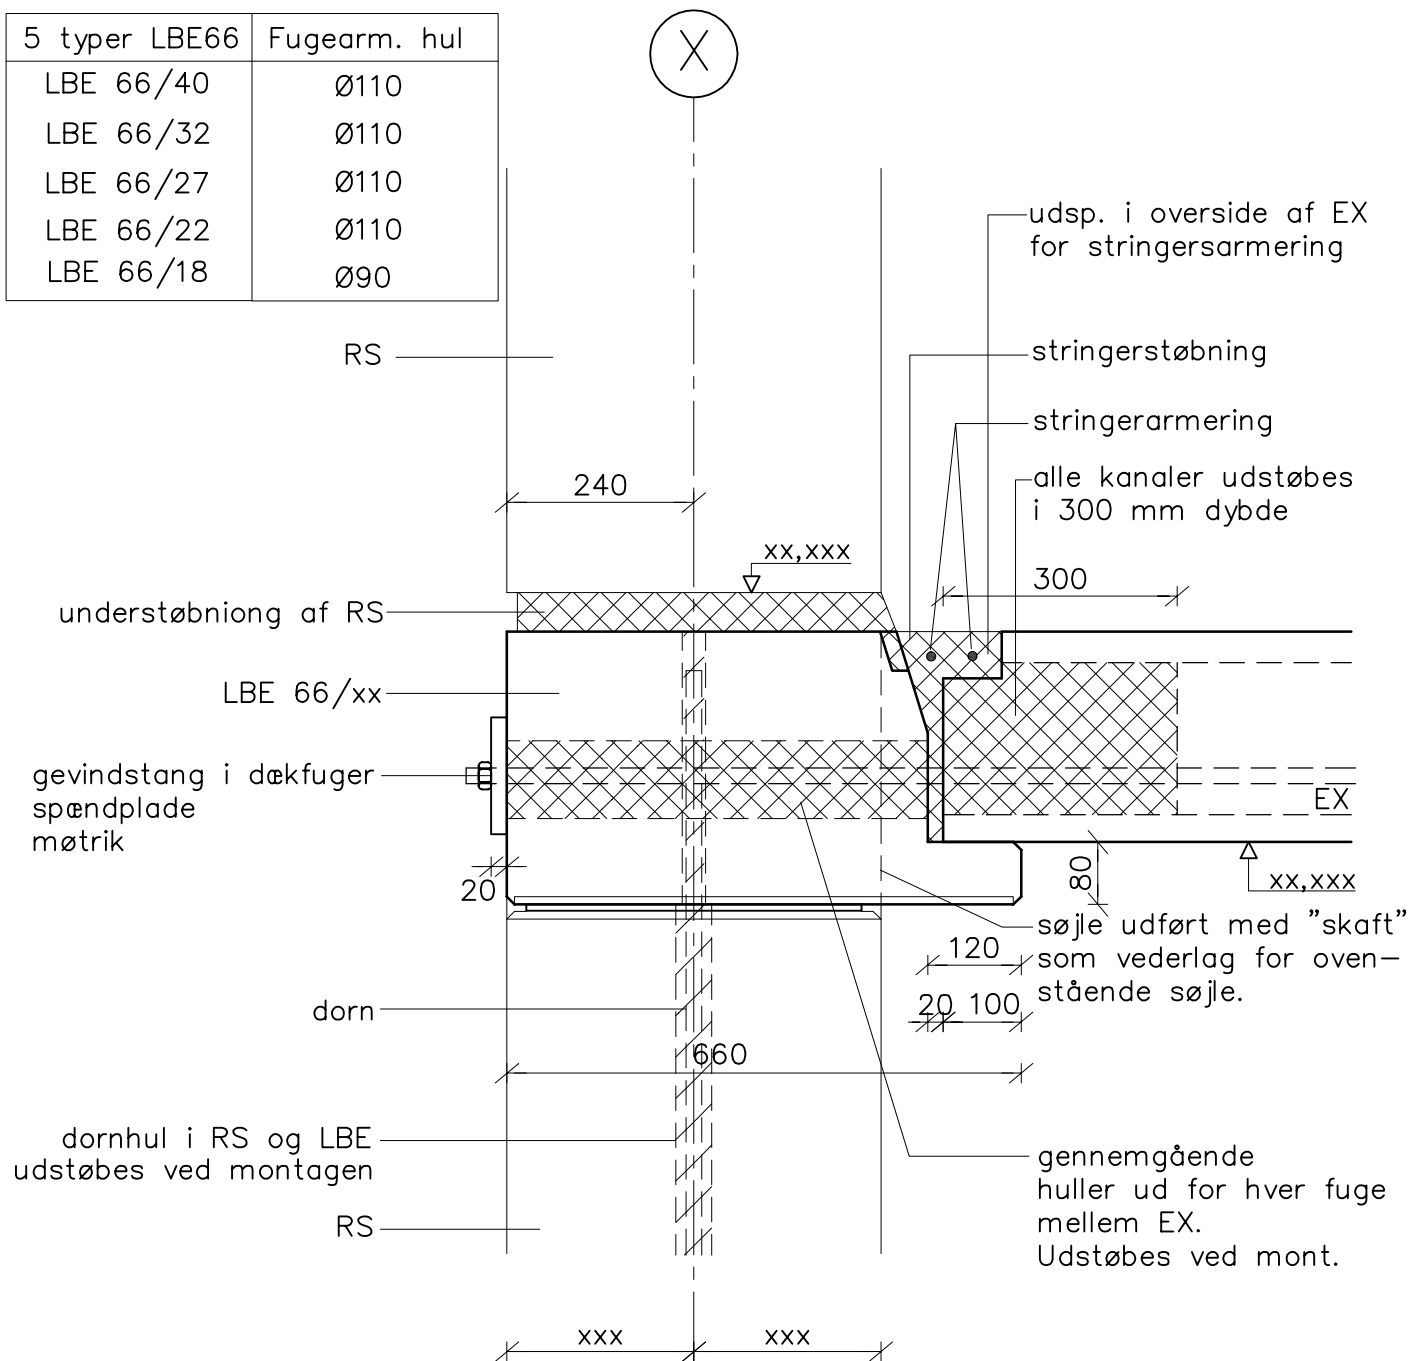

### Samling mellem RS/LBE66/EX (etagekryds)

**NOTE:**

Der tages hensyn til vridningspåvirkning af LBE-bjælken.  
 Endvidere skal LBE-bjælken sikres mod kæntring under montagen – se leverandørvejledning

cnsvijep. 18.03.26 Kl.:15.05 D3-737.dwg

<b>CONSOLIS</b> <b>SPÆNCOM</b>	Oldenburg Allé 3 2630 Taastrup Telefon: 8888 8200	Kt. vje	Pl.
		Ki.	Ok.

Dato 14.04.26	Sag	Samlingsdetalje	Sag nr.
Rev.	Udg.	LBE66 / RS / EX – etagekryds	Tegn. nr. <b>D3.737</b>