


cns31nie 24.03.21 Kl:15.58 D3-739.dwg

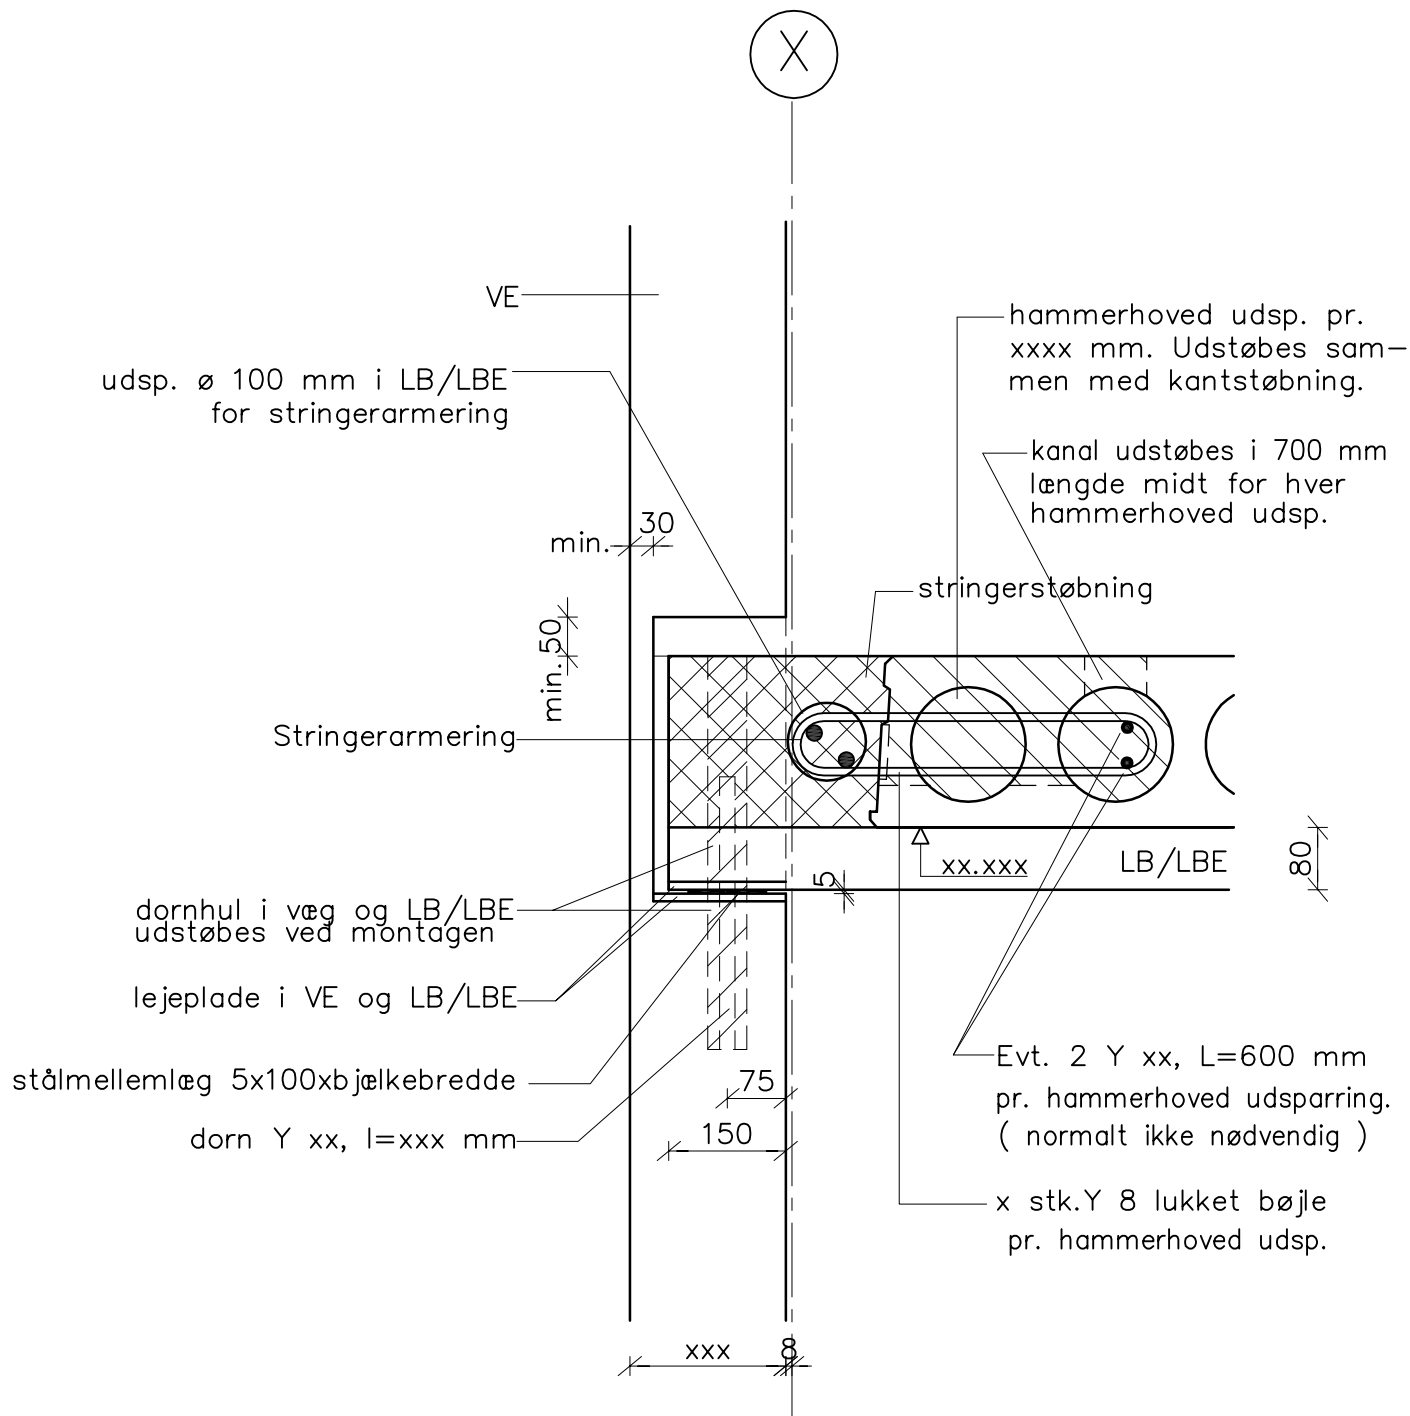

Samling mellem VE/LBE-LB (etagekryds)

Note:  
 Lejeplader i VE kan evt. udelades ved anvendelse af blødt mellemlæg.

<b>CONSOLIS</b> <b>SPÆNCOM</b>	Akacievej 1 2640 Hedehusene Telefon: 8888 8200	Kt. bg	Pl.	
		Ki.	Ok.	
Dato 01.11.14 Rev.	Udg.	Sag <b>Samlingsdetalje</b> <b>LB-LBE/VE (etagekryds)</b>		Sag nr. Tegn. nr. <b>D3.739</b>