


OBS! Væg flugter med bjælke

Længde af bagfald kan vælges kortere hvis nødvendig.
OBS! på at koten på top af TTP skal passe foran evt. trappetårn.

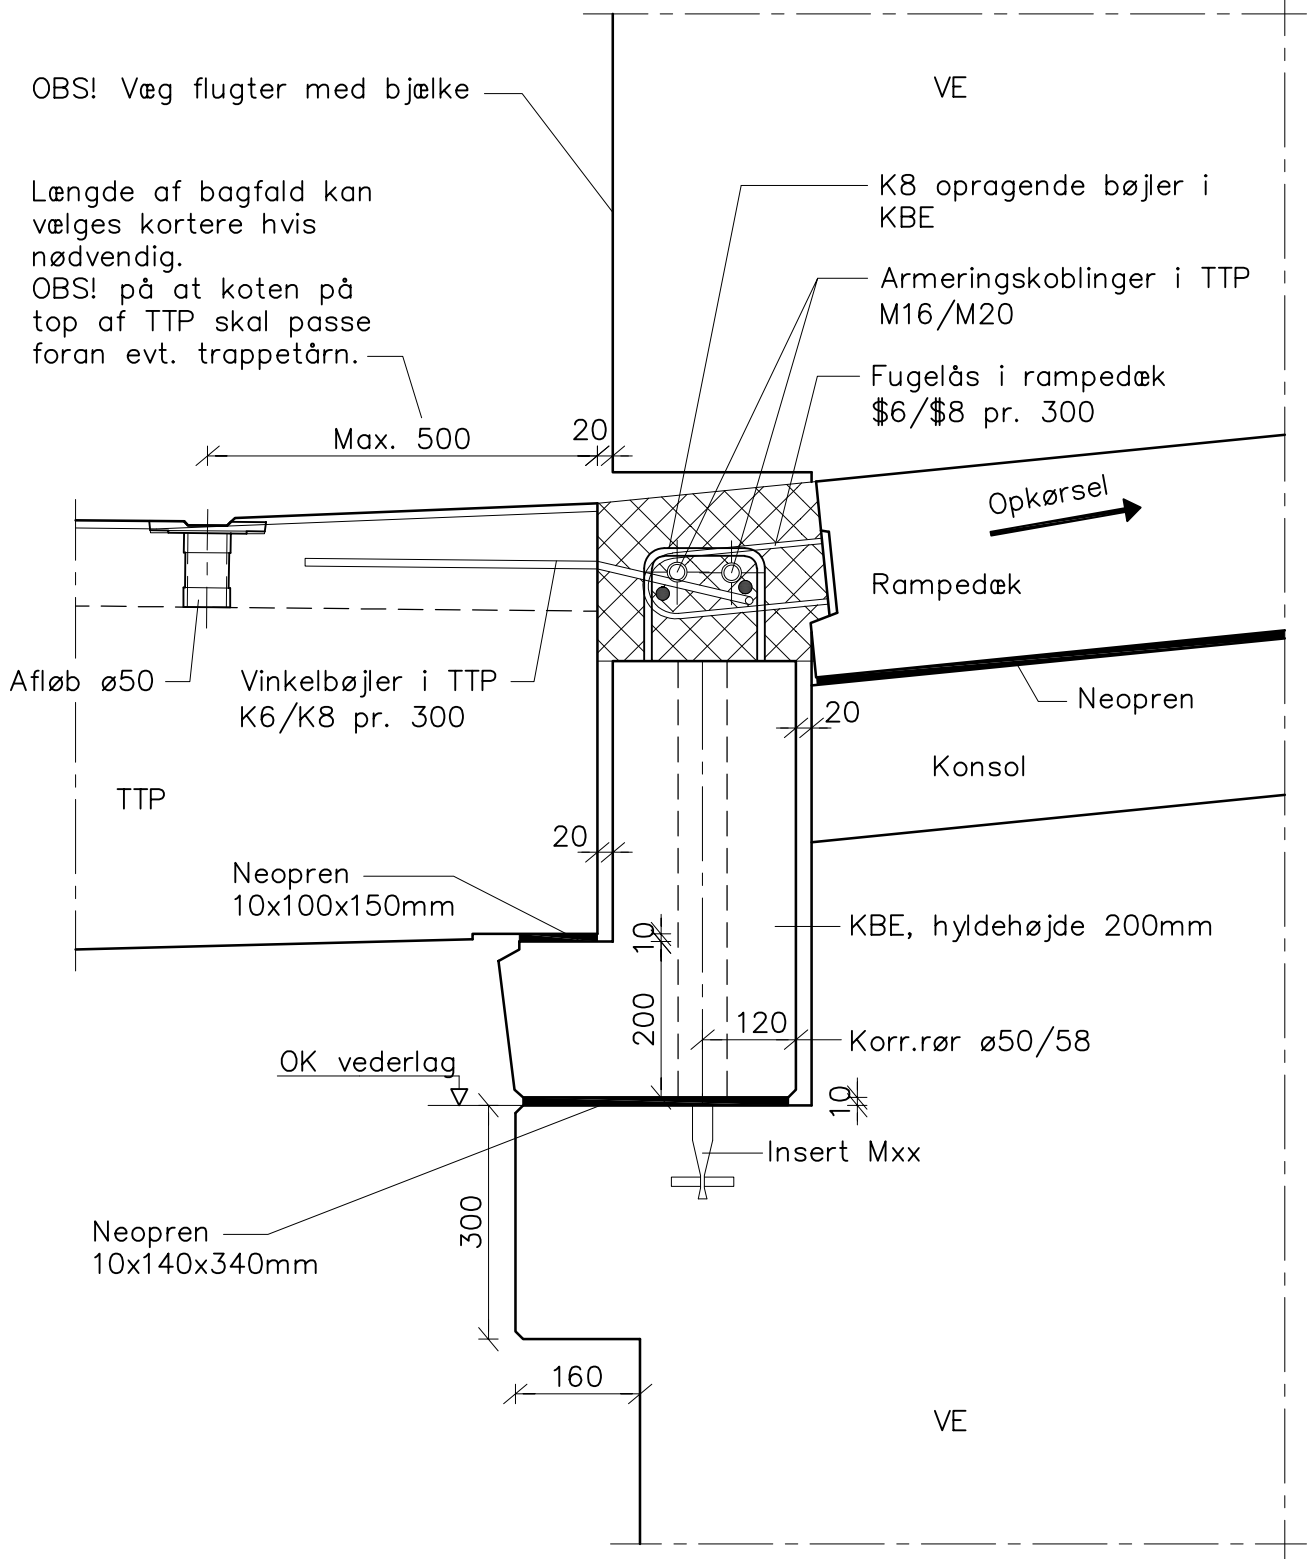

NB! OK vederlag reguleres iht. forventet pilhøjde på de lange TTP-dæk.

Der skal være plads til min. 20mm oplødsning, foruden de 10mm neopren.

lms 06.05.24 Kl:10.06 D7-201.dwg

CONSOLIS
SPÆNCOM

Akacievej 1
2640 Hedehusene
Telefon: 8888 8200

Kt.
lms
Kl.

Pl.
Ok.

Dato 23.04.24

Rev. Udg.

Sag

Standardsamling

Samling TTP/KBE ved rampe

Sag nr.

Tegn. nr. **D7.201**